лівів закріплення з врізкою 2

схема розміщення врізок

врізка 1
врізка 2

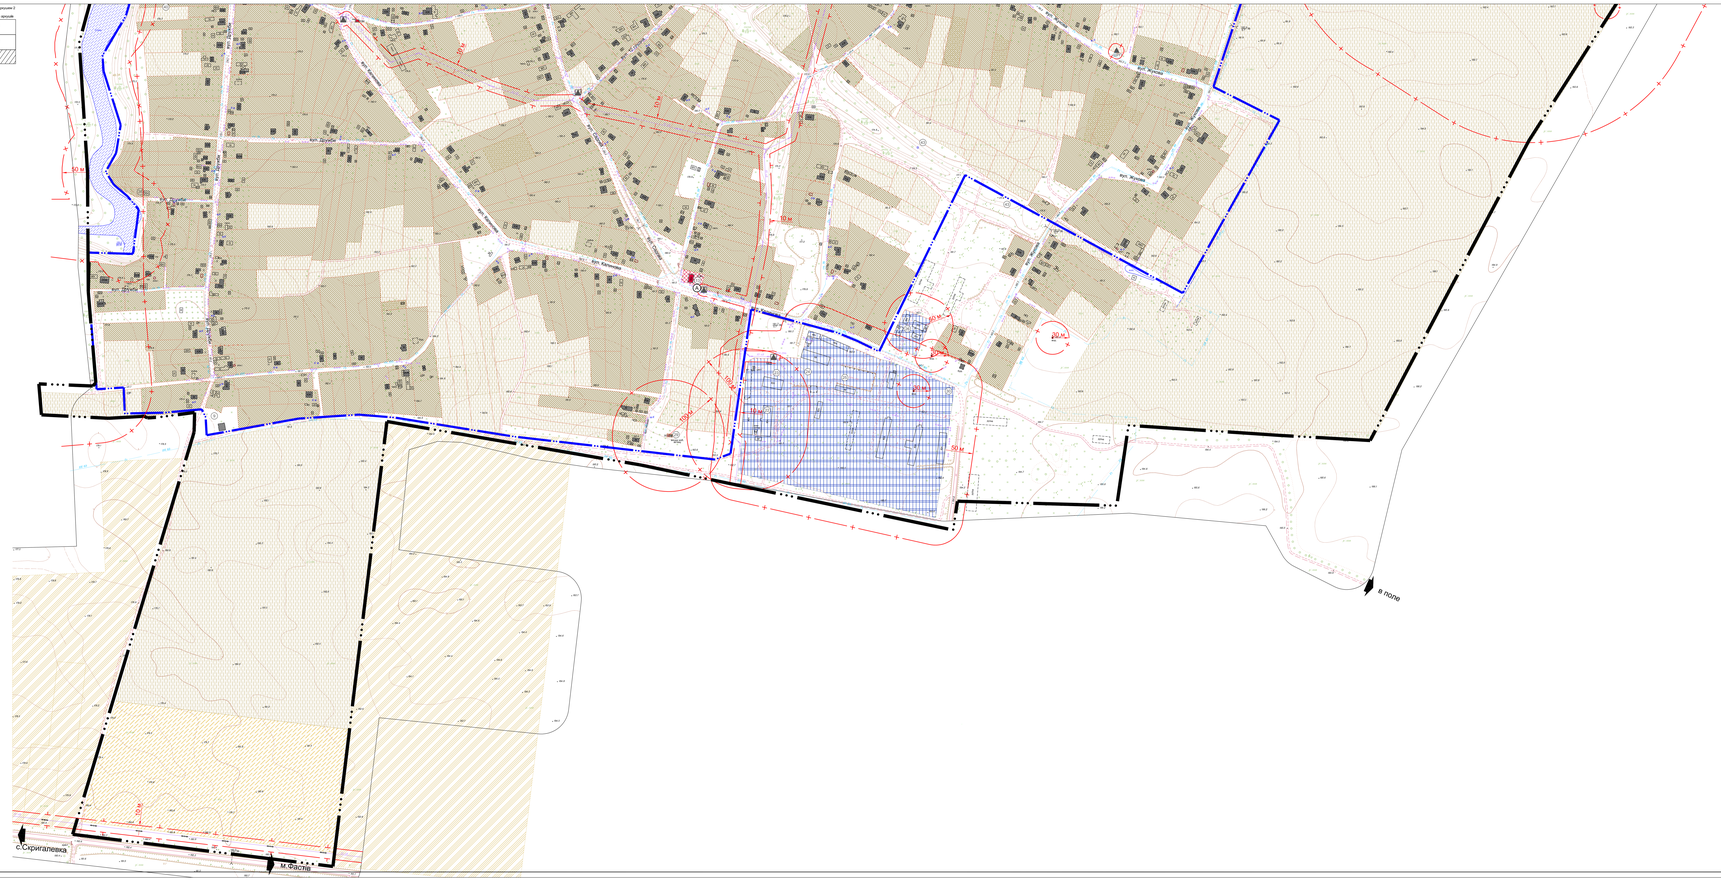
вул. Шевченка
вул. Дружби
вул. Калинова
вул. Зелена
вул. Зелена
вул. Калинова
вул. Дружби
вул. Дружби
вул. Дружби
вул. Калинова
вул. Калинова
вул. Калинова