


ГЕНЕРАЛЬНИЙ ПЛАН с. Млинок Фастівського району Київської області

Генеральний план (основне креслення),
поєднаний зі схемою проектних
планувальних обмежень.

Пор. №	Назва об'єкта	Клас.	Примітка
1	Церква	1	Існуюч.
2	Зона відпочинку	1	Існуюч.
3	Пам'ятник загиблим партизанам 1941-45 рр.	1	Існуюч.
4	Пилорама	1	Існуюч.
5	Пожегне дело на 1 автомашину	1	проект.
6	Підпірна стіна	1	проект.
7	Водонапірна башта	1	проект.
8	Археологічна свідкиня	2	проект.

ЕКСПЛІКАЦІЯ

Існуючі	Проектні	Назва
		Будівля громадська
		Житловий будинок
		Житловий будинок а) кап., б) великий
		Дорога: вулиця б) ґрунтова
		Земліна громадського транспорту
		Чаровні лінії вулиць
		Територія житлової забудови: - садибна
		Територія громадської забудови
		Територія виробничої забудови
		Територія комунальної забудови
		Територія зелених насаджень: стовп. призначення
		Територія сільськогосподарського признач.: - землі сільськогосподарського товарного виробництва
		- ділянки
		Територія зелених насаджень: загальної користування
		Територія лісогосподарська
		Кладовище а) що законтурована б) діляче
		Межа території населеного пункту
		Межа санітарно-захисної зони
		Межа охоронної зони
		Межа прибережної захисної смуги та смуги відведення
		Коланка
		Уліс
		Повітряна лінія електропередачі високої напруги
		Повітряна лінія електропередачі низької напруги
		Археологічна свідкиня
		Водонапірна башта
		Труба водопоступуєна
		Номер кварталу
		Кількість ділянок
		Площа кварталу
		Підпірна стіна
		Пам'ятка культурної спадщини
		Резервуар-накопичувач очищених поверхневих вод
		Очисні споруди поверхневих стічних вод
		Трансформаторна підстанція
		Газопровід середнього тиску

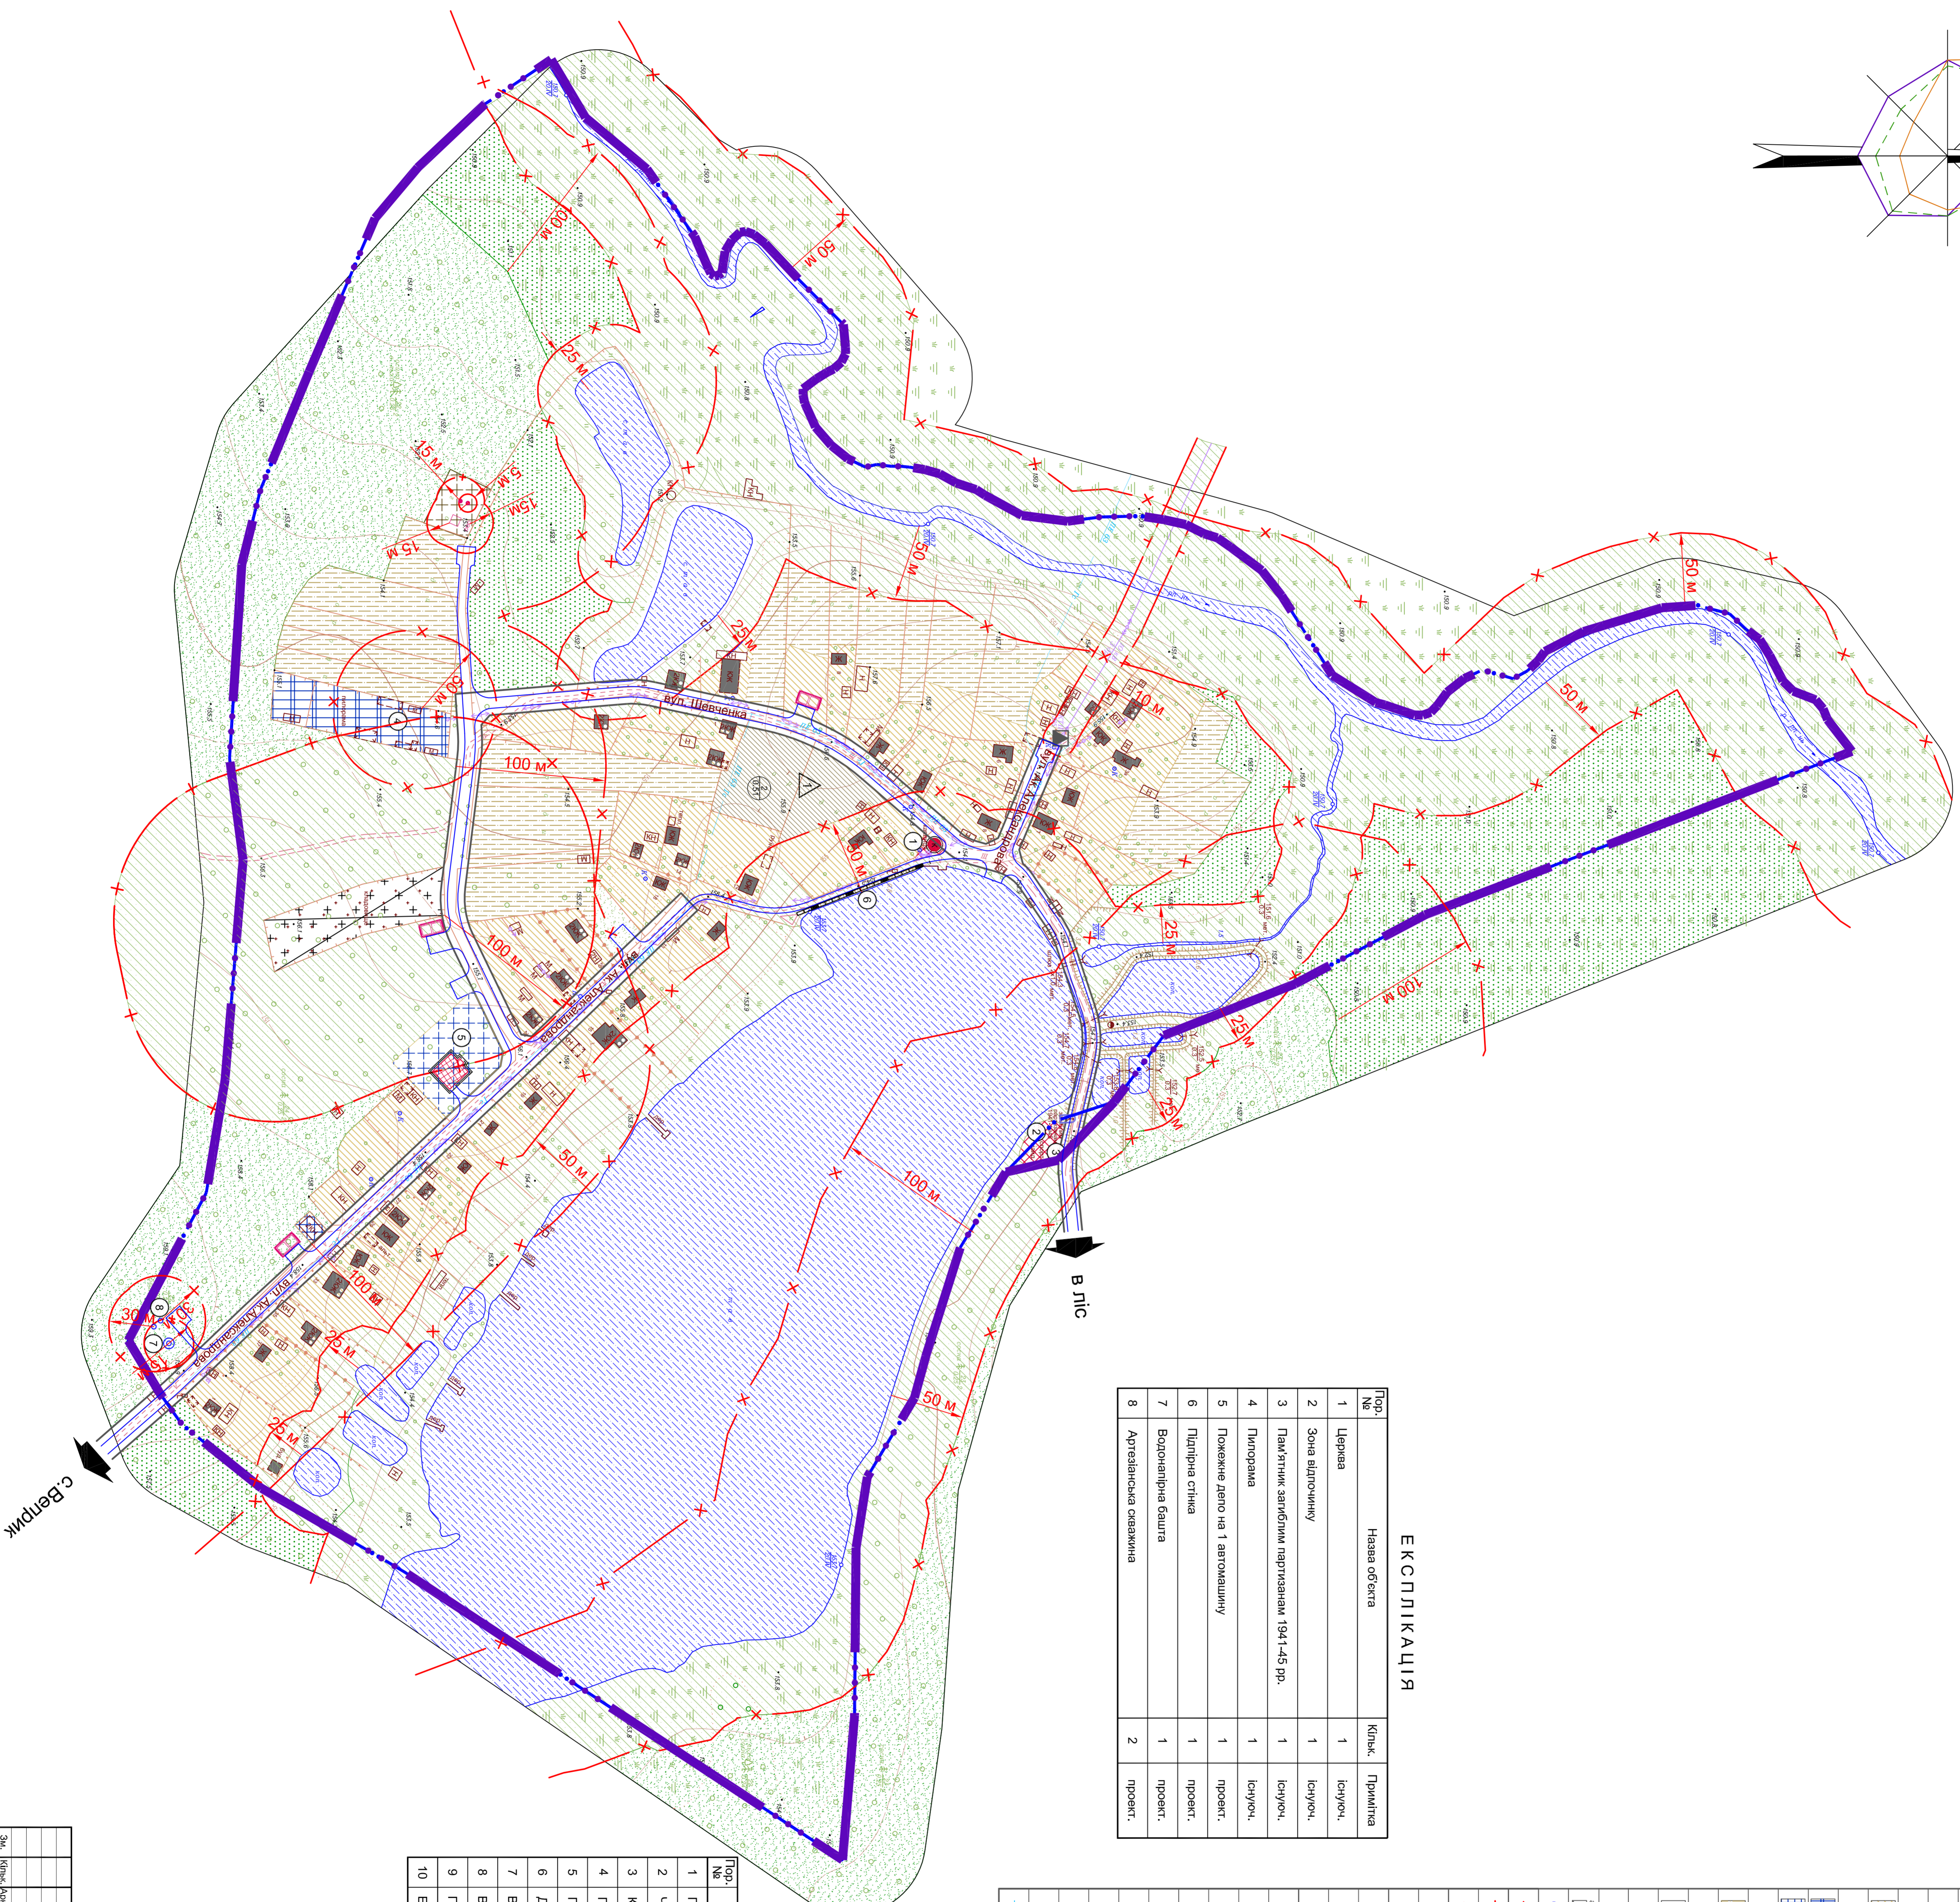

Пор. №	Назва показника	Од. виміру	Існуючий	Зр. проект.
1	Площа селат	га	55,8	55,8
2	Кількість населення	чол.	10	16
3	Кількість квартир	шт.	37	39
4	Площа привласничої ділянки	га	0,15-0,25	0,15-0,25
5	Площа зелених насаджень на 1 чол.	м ² /чол.	25720	16075
6	Довжина вулиць	мм	1,42	1,42
7	Водоспоживання	м ³ /добу	-	4,6
8	Водовідведення	м ³ /добу	-	4,6
9	Газоспоживання	м ³ /добу	-	0,270
10	Електроспоживання	тис.кВт	-	0,092

ОСНОВНІ ТЕХНІКО-ЕКОНОМІЧНІ ПОКАЗНИКИ

Пор. №	Назва показника	Од. виміру	Існуючий	Зр. проект.
1	Площа селат	га	55,8	55,8
2	Кількість населення	чол.	10	16
3	Кількість квартир	шт.	37	39
4	Площа привласничої ділянки	га	0,15-0,25	0,15-0,25
5	Площа зелених насаджень на 1 чол.	м ² /чол.	25720	16075
6	Довжина вулиць	мм	1,42	1,42
7	Водоспоживання	м ³ /добу	-	4,6
8	Водовідведення	м ³ /добу	-	4,6
9	Газоспоживання	м ³ /добу	-	0,270
10	Електроспоживання	тис.кВт	-	0,092

П Р И М І Т К И

- Креслення марки ПП розроблено за матеріалами топографічного знімання, виконаного ЧНБІ геоінформаційних технологій в 2016 році.
- Система висот - Балтійська, система координат - 1963 року, судинні горизонталі покладені через 1,0 м.
- Поперечні профілі вулиць див. кресл. ПП-4

МАСШТАБ 1 : 2000

в 1 см - 20 м



7128-1 - ПП		7128-1 - ПП	
Зм.	Київ, Архумікс	Підпис	Дата
Кер. АПЕ-В	Осипенко	С. Млинок	2019
ГЛАТ	Осипенко	Генеральний план	С. Млинок
Кер.Групи	Воловик	ПП	3
Розробник	Гриб	Генеральний план (основне креслення), поданий зі схемою проектних планувальних обмежень	ДП "Харківськаоблспецбуд"