



№ ар. кварт.	Площа, г/кв.	Висл. № 18
18/01	18/01	18/01

№ ар. кварт.	Площа, г/кв.	Висл. № 18
18/01	18/01	18/01

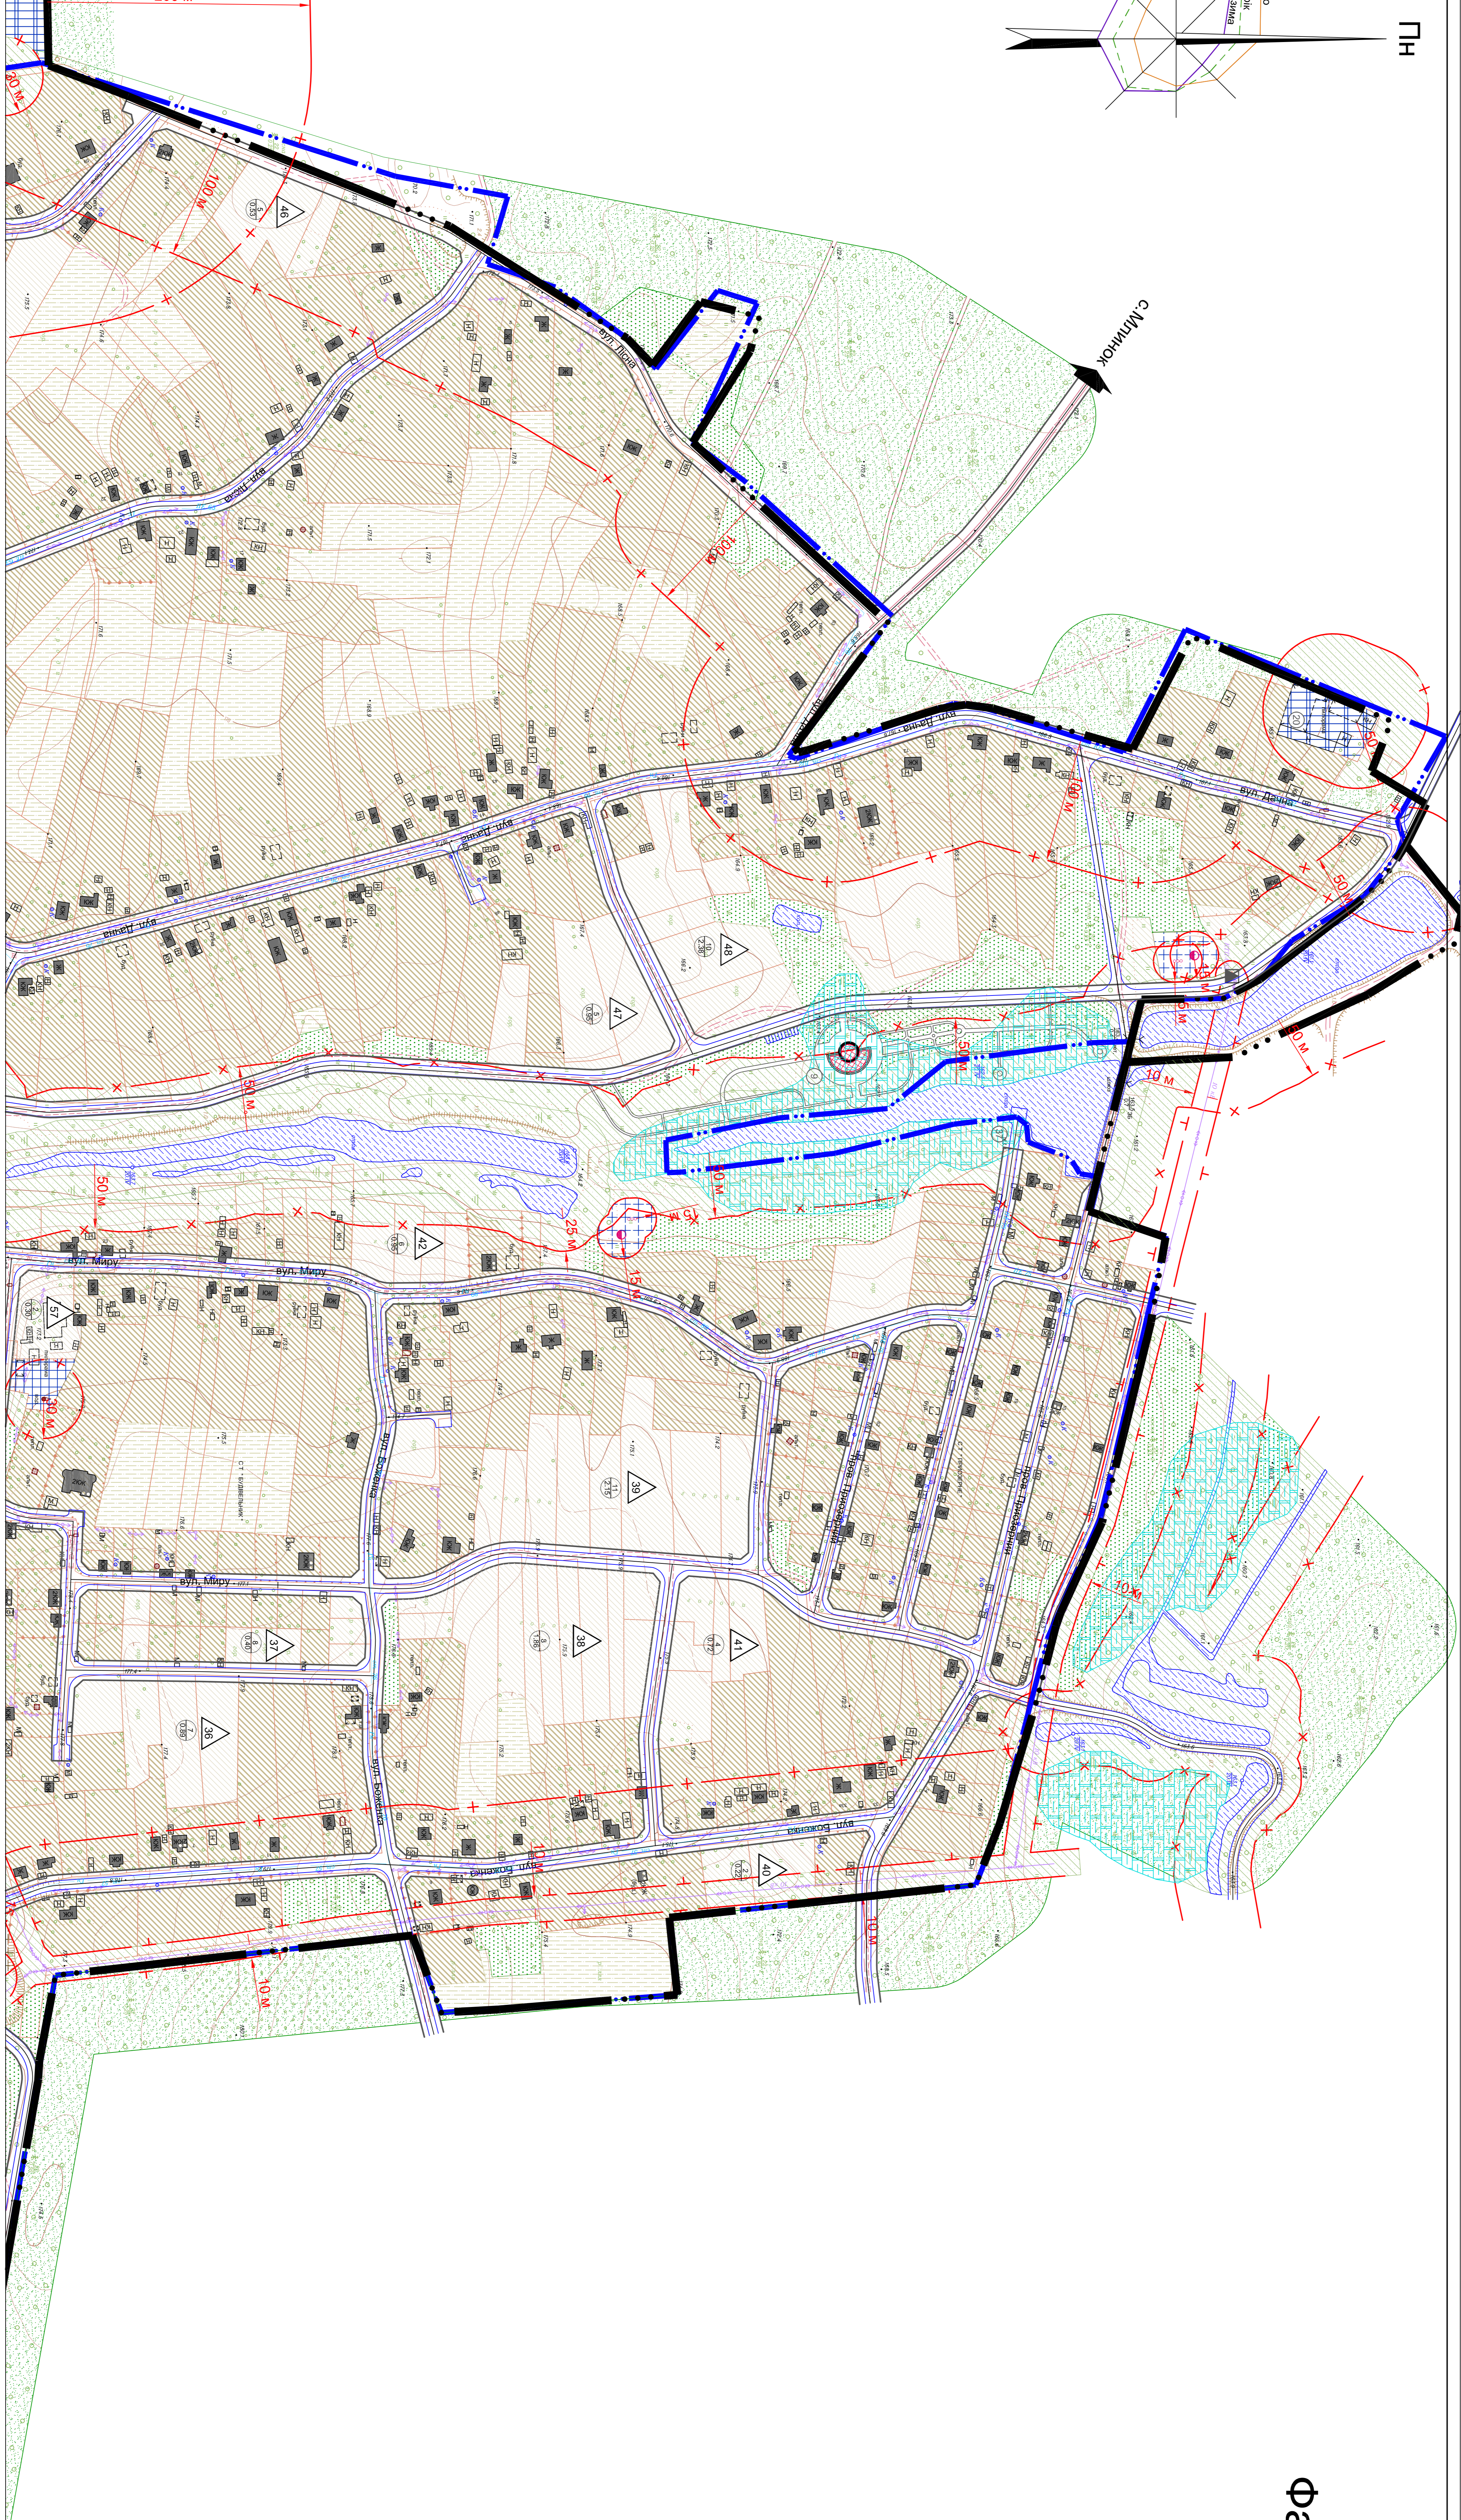

ГЕНЕРАЛЬНИЙ ПЛАН с. Веприк Фастівського району Київської області

Генеральний план (основне креслення),
поєднаний зі схемою проектних
планувальних обмежень

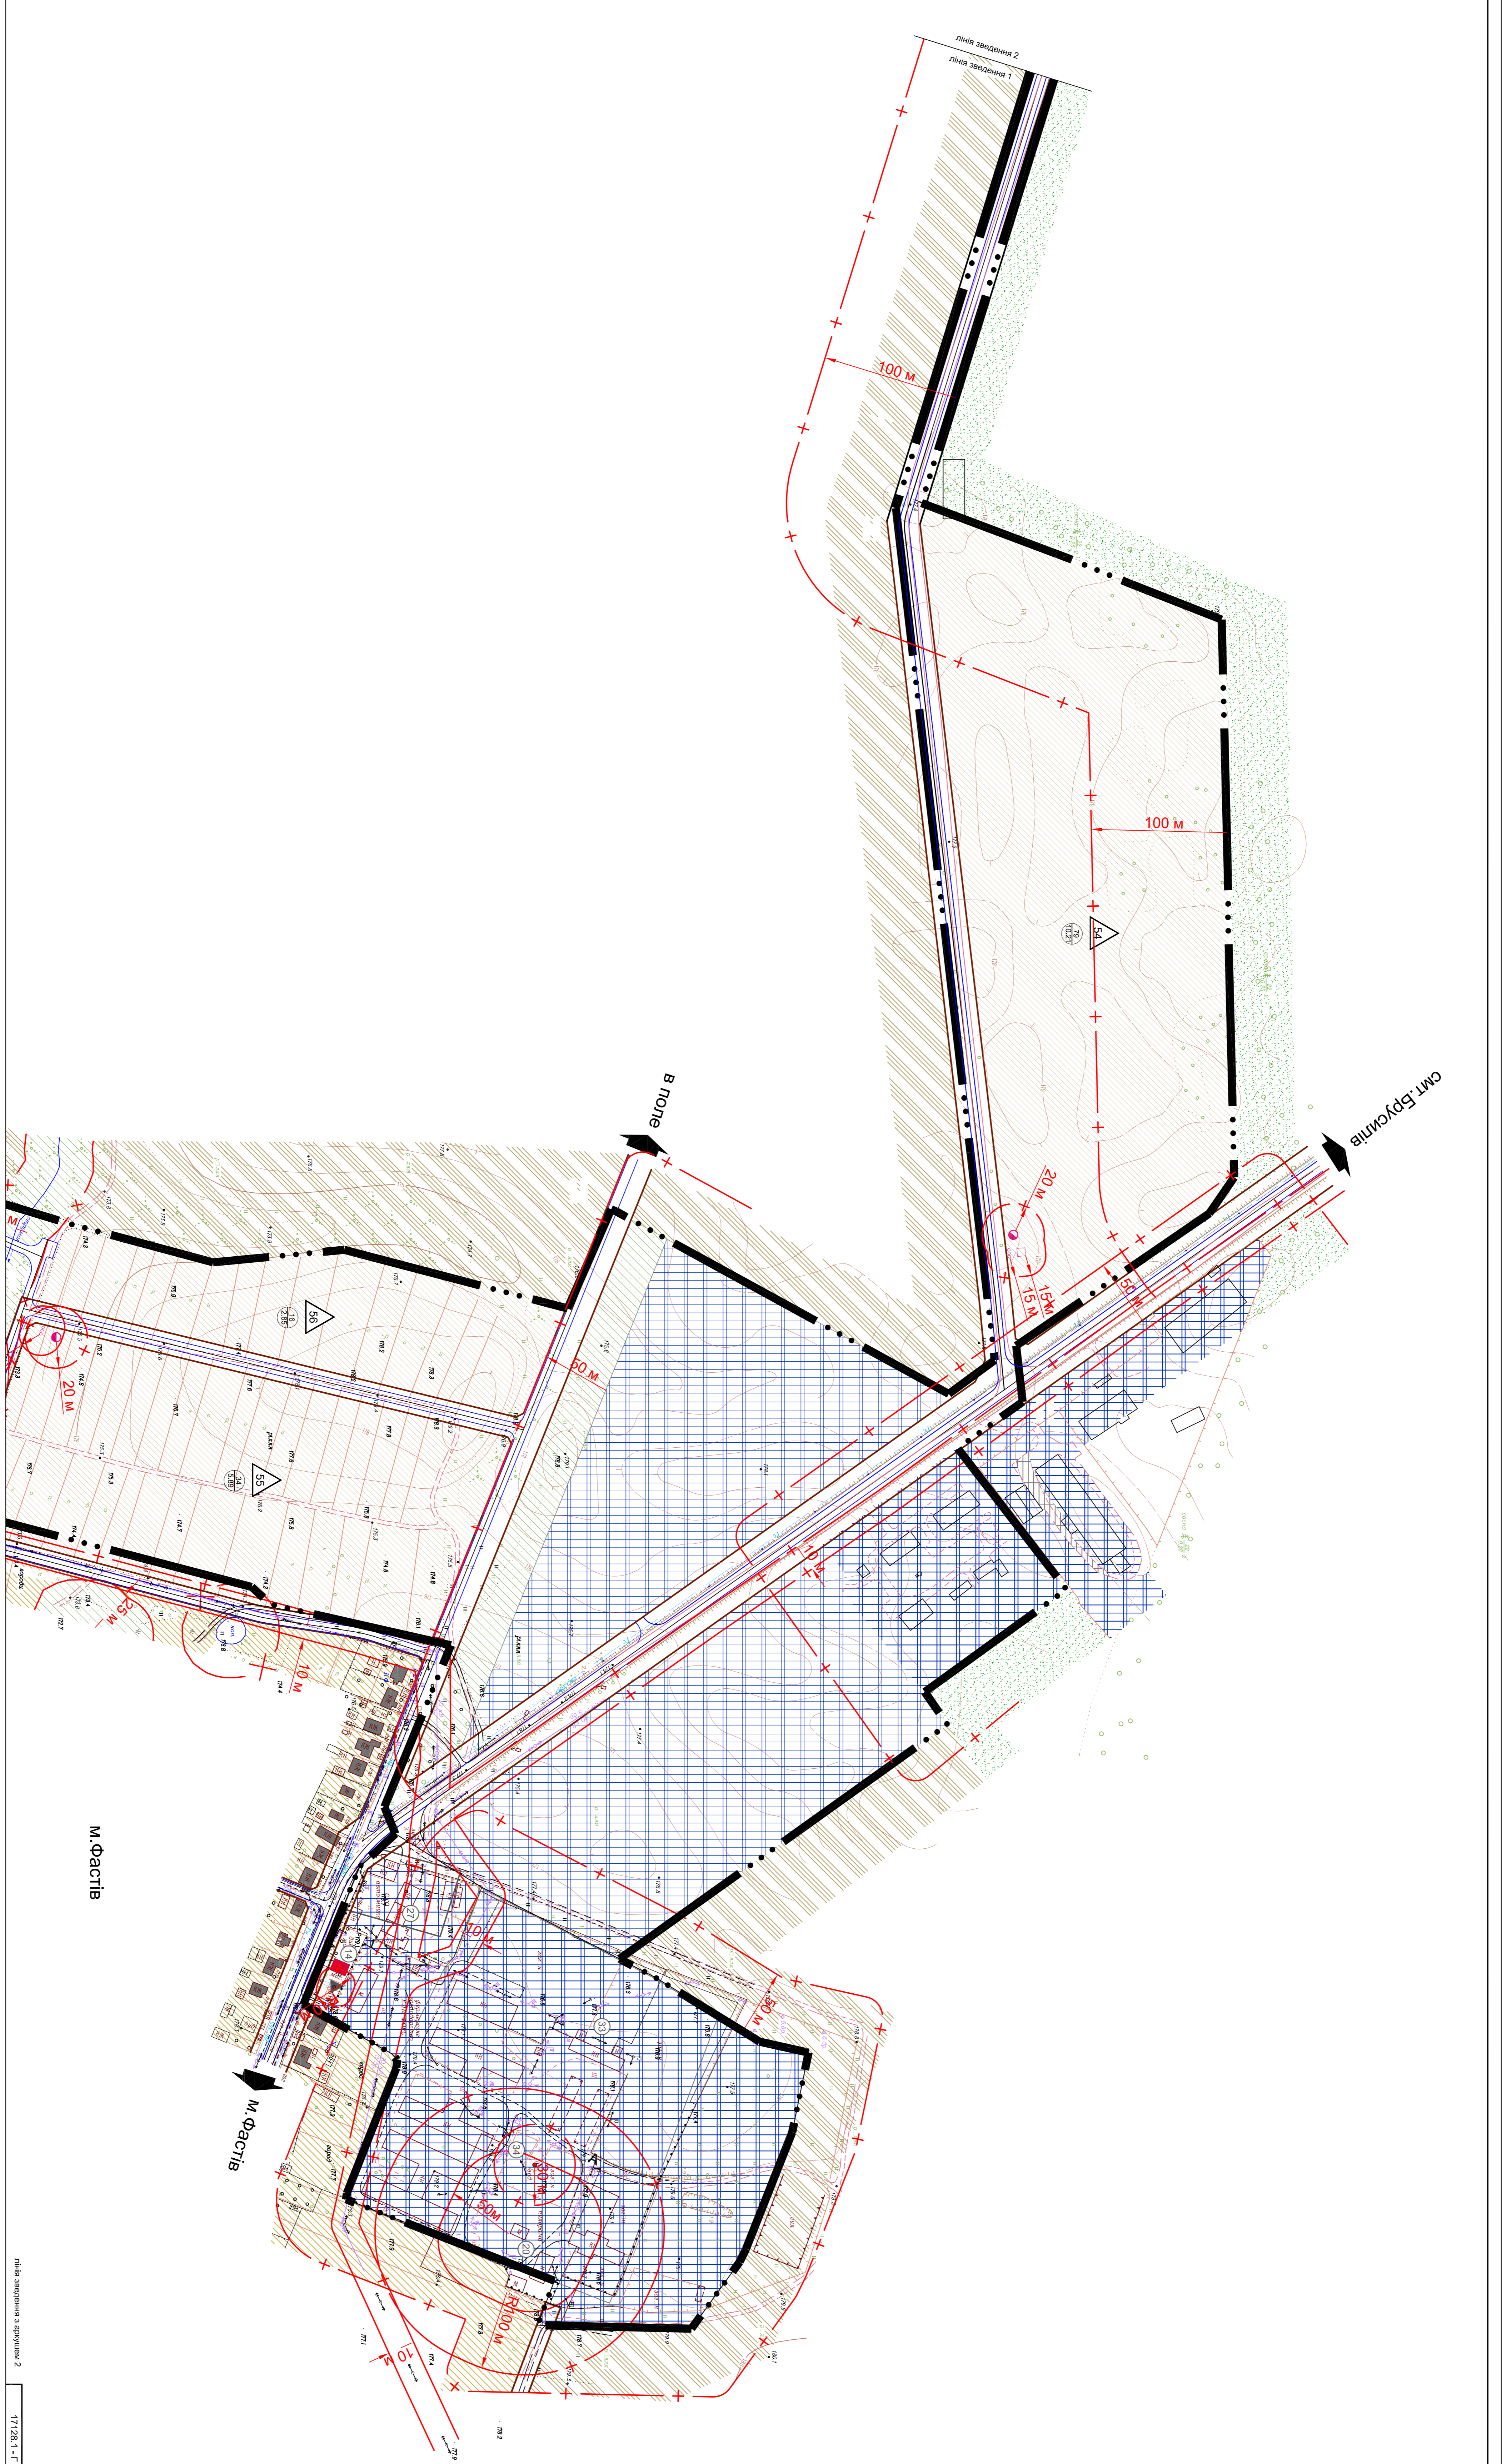

№ ар. кварт.	Площа, г/кв.	Висл. № 18
18/01	18/01	18/01