



П4

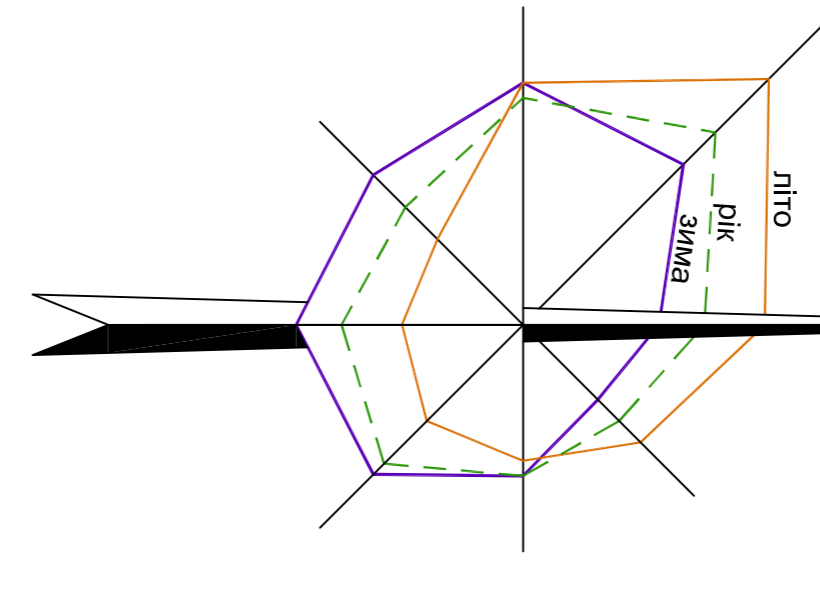

| Лист № | Формат | Розмір | Шкала |
|--------|--------|---------|--------|
| 1 | A3 | 297x420 | 1:1000 |

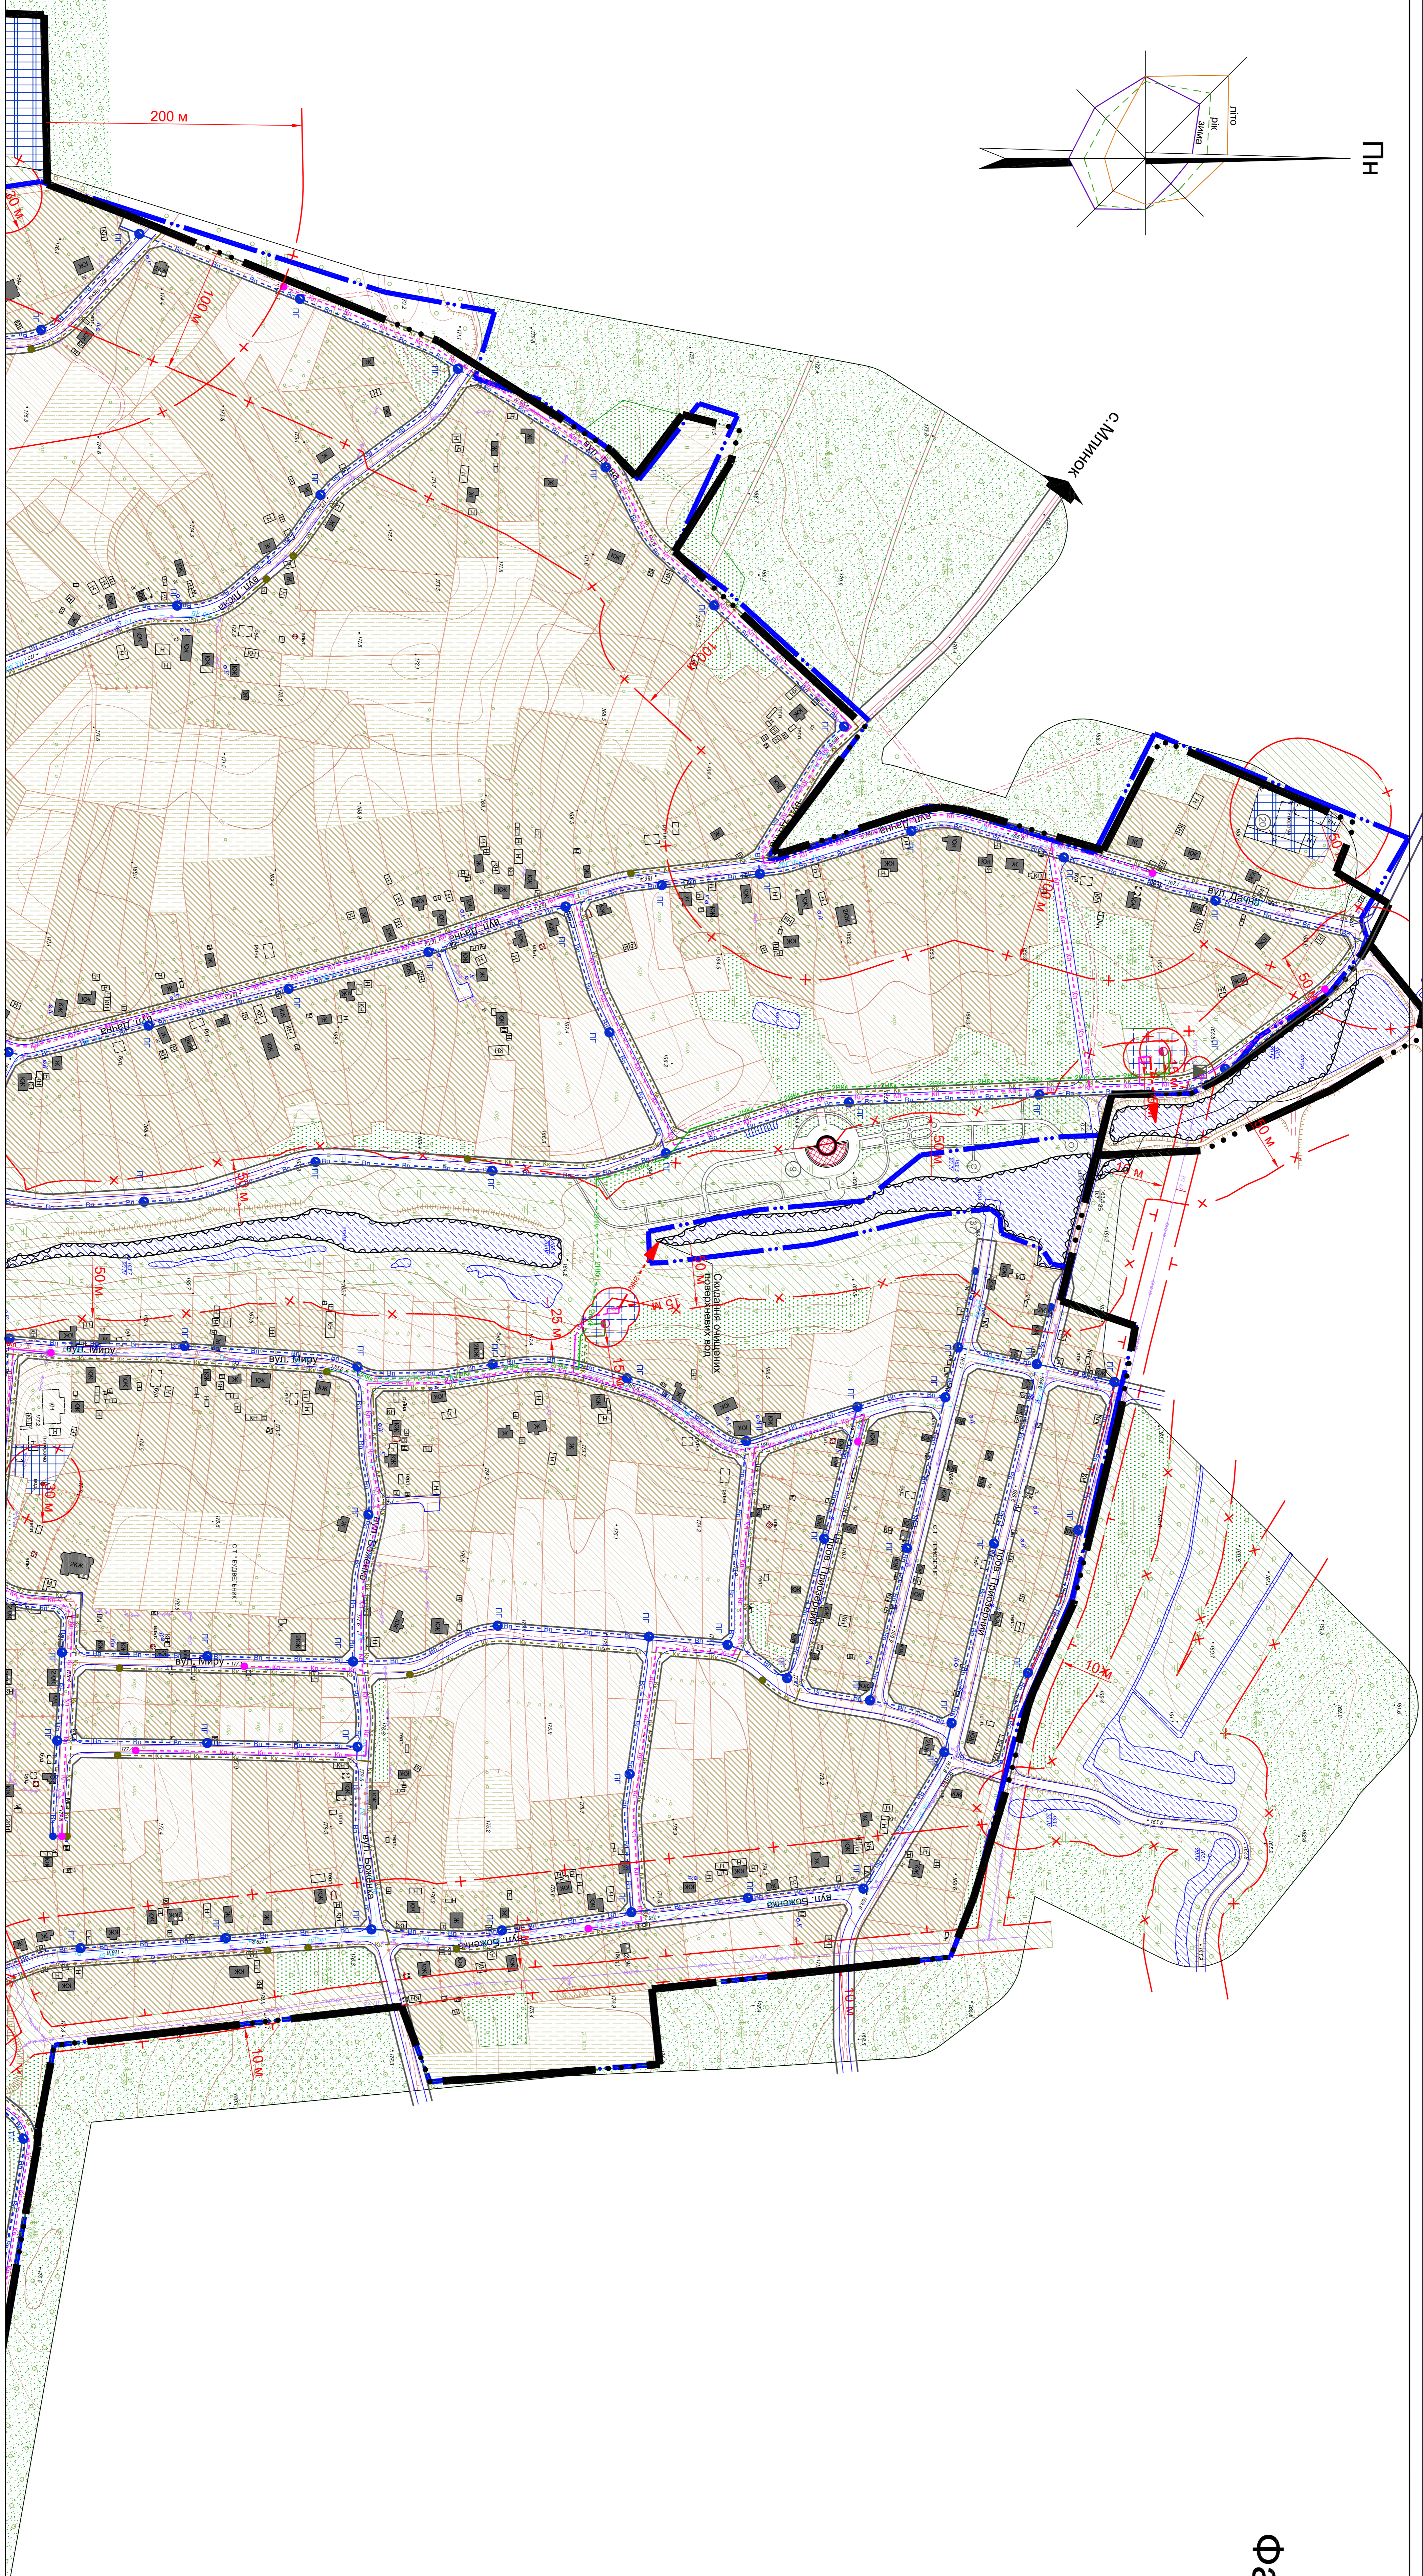

ГЕНЕРАЛЬНИЙ ПЛАН с. Веприк
Фастівського району Київської області
Схема інженерного
обладнання території



| Лист № | Формат | Розмір | Шкала |
|--------|--------|---------|--------|
| 1 | A3 | 297x420 | 1:1000 |