


# ГЕНЕРАЛЬНИЙ ПЛАН с. Млинок Фастівського району Київської області

План існуючого використання території,  
поеднаний зі схемою існуючих планувальних обмежень

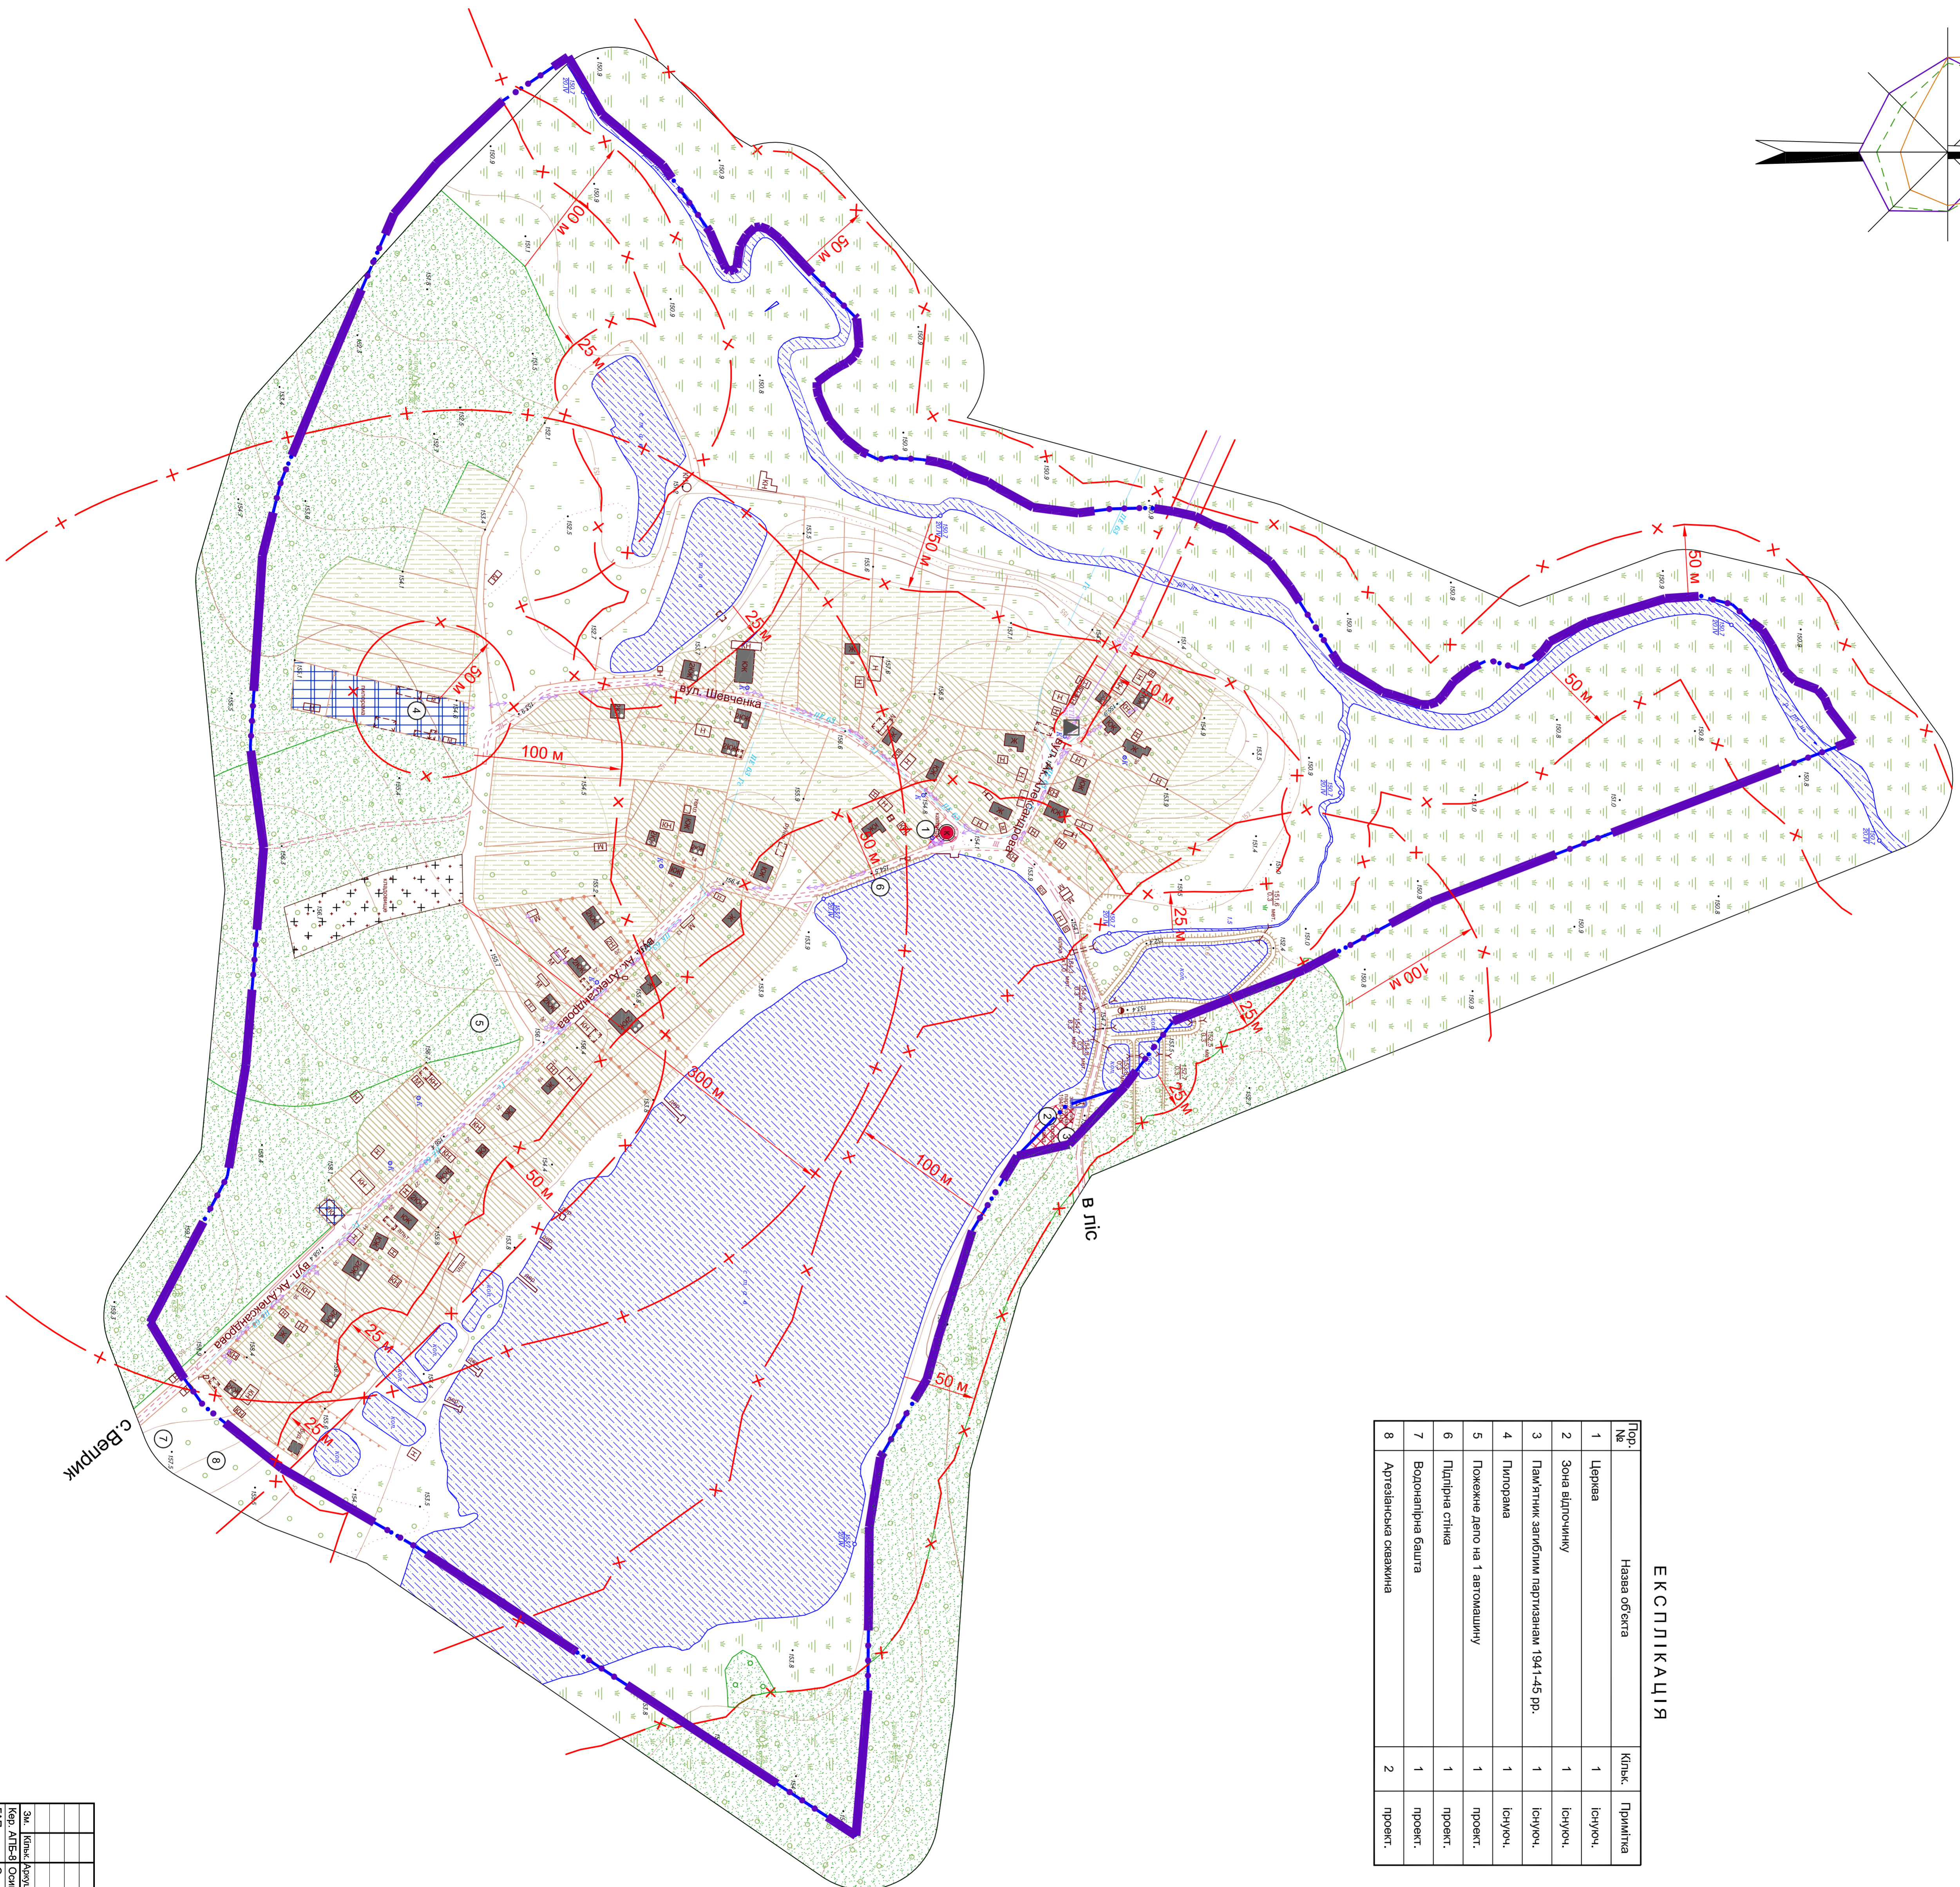

## ЕКСПЛІКАЦІЯ

Пор. №	Назва об'єкта	Клас.
1	Церква	Примітня Існуюч.
2	Зона відпочинку	Існуюч.
3	Пам'ятник заповідним парцелям 1941-45 рр.	Існуюч.
4	Парома	Існуюч.
5	Помежне діло на 1 автомашину	проект.
6	Підпірна стілка	проект.
7	Водонапірна башта	проект.
8	Артезіанська скважина	проект.

## УМОВНІ ПОЗНАЧЕННЯ


Іконка	Назва
	Територія житлової садибної забудови
	Територія громадської забудови
	Територія виробничої забудови
	Територія муніципальної забудови
	Кладовище (а) що закривається (б) діюче
	Защитні насадження загальноного користування
	Територія гірсько-осередарського признач.: - ос.
	Скокажі
	Болото
	Будівля громадська
	Житловий будинок: а) кап., б) ветхий
	Будівля та споруда виробнича
	Дорога, вулиця, а) з твердим покриттям б) ґрунтова
	Межа території населеного пункту (Існуюча)
	Межа території населеного пункту (проектна)
	Межа зони санітарної охорони
	Межа охоронної зони
	Межа прибережної захисної смуги та смуги відведення
	Трансформаторна підстанція
	Поступня для електропередачі
	Поступня для електропередачі низької напруги
	Улік
	Канална
	Пам'ятка культурної спадщини
	Газопровід середнього тиску

## П Р И М І Т К И

- Креслення марки ПН розроблено за матеріалами топографічного знімання, виконаного ЧНД геологічних технологій в 2016 році.
- Система висот - Балтійська, судинні горизонталі прокладені через 1,0 м.
- Поперечні профілі вулиць див. кресл. ПП-4

МАСШТАБ 1 : 2000

в 1 см - 20 м

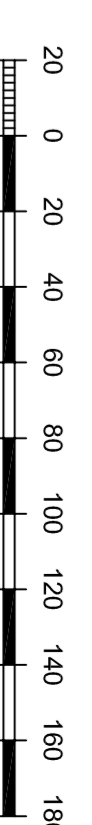

71281-ПН		Веденська обласна рада	
Фастівський район, м. Млинок		Фастівський район, м. Млинок	
Зм.	Київ, Архум	Місце	Дата
Кор. АПЕ-В	Освітлено	2019	
ГЛП	Використано		
Кор. ГЛП	Використано		
Розробив	Грид		
План існуючого використання території, поєднаний зі схемою існуючих планувальних обмежень		Стан	Архум
		ПП	2
		Архум	1
		ДП "Харківцивільбуд"	