


# ГЕНЕРАЛЬНИЙ ПЛАН с. Млинок Фастівського району Київської області

Схема вулично-дорожньої мережі, сільсь-  
кого та зовнішнього транспорту, поєднана  
з кресленнями поперечних профілів вулиць

## УМОВНІ ПОЗНАЧЕННЯ

	Існуючі		Проектні	Назва
	Існуючі		Проектні	Будівля громадська
	Існуючі		Проектні	Житловий будинок
	Існуючі		Проектні	Житловий будинок: а) 1-й поверх, б) 2-й поверх
	Існуючі		Проектні	Дорога, вулиця, а) з твердим покриттям, б) ґрунтова
	Існуючі		Проектні	Зупинка громадського транспорту
	Існуючі		Проектні	Червоні лінії вулиць
	Існуючі		Проектні	Територія житлової забудови: - садівна
	Існуючі		Проектні	Територія громадської забудови
	Існуючі		Проектні	Територія виробничої забудови
	Існуючі		Проектні	Територія комунальної забудови
	Існуючі		Проектні	Територія зелених насаджень степ.
	Існуючі		Проектні	Територія лісогосподарського признач.: - заміл лісогосподарського товарного виробництва
	Існуючі		Проектні	- сіножаті
	Існуючі		Проектні	Територія зелених насаджень загальноного користування
	Існуючі		Проектні	Кладовище а) що закривається, б) ділове
	Існуючі		Проектні	Межа території населеного пункту
	Існуючі		Проектні	Копанка
	Існуючі		Проектні	Укіс
	Існуючі		Проектні	Повітряна лінія електропередачі високої напруги
	Існуючі		Проектні	Повітряна лінія електропередачі низької напруги
	Існуючі		Проектні	Автомобільна дорога
	Існуючі		Проектні	Водонапірна башта
	Існуючі		Проектні	Труба водопроводу
	Існуючі		Проектні	Підпірна стіна
	Існуючі		Проектні	Пан'ята культурної спадщини
	Існуючі		Проектні	Резервуар-накопичувач очищених поверхневих вод
	Існуючі		Проектні	Очисні споруди поверхневих стічних вод
	Існуючі		Проектні	Трансформаторна підстанція
	Існуючі		Проектні	Пішохідний навіс
	Існуючі		Проектні	Основні шляхи руху пішоходів
	Існуючі		Проектні	Головна вулиця
	Існуючі		Проектні	Напрямки руху обслуговуючого транспорту
	Існуючі		Проектні	Газопровід середнього тиску

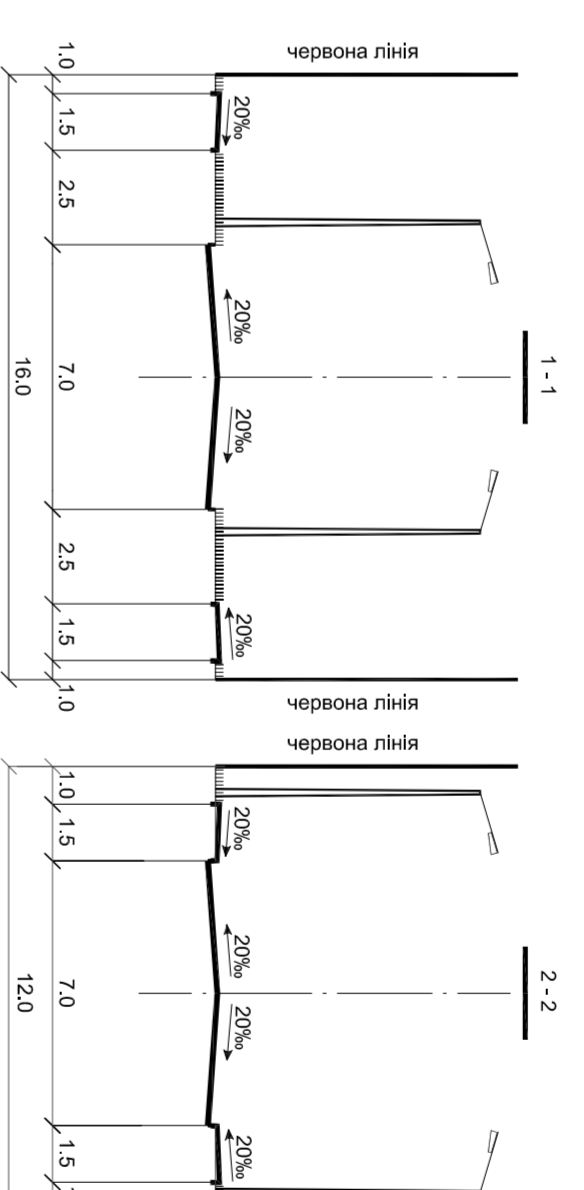

ПОПЕРЕЧНІ ПРОФІЛІ ВУЛИЦЬ ПРОЄКТІВ  
М:200

## ЕКСПЛІКАЦІЯ

Пор. №	Назва об'єкта	Клас.	Примітка
1	Церква	1	Існуюч.
2	Зона відпочинку	1	Існуюч.
3	Пам'ятник захисним партизанам 1941-45 рр.	1	Існуюч.
4	Пилорама	1	Існуюч.
5	Пожарне дело на 1 автомашину	1	проект.
6	Підпірна стіна	1	проект.
7	Водонапірна башта	1	проект.
8	Автомобільна дорога	2	проект.

## ОСНОВНІ ТЕХНІКО-ЕКОНОМІЧНІ ПОКАЗНИКИ


Пор. №	Назва показника	Од. виміру	Існуючий стан	Зп. проєктом
1	Площа селг	га	55,8	55,8
2	Чисельність населення	чол.	10	16
3	Кількість квартир	шт.	37	39
4	Площа предсадків ділянки	га	0,15-0,25	0,15-0,25
5	Площа зелених насаджень на 1 чол.	м <sup>2</sup> /чол.	25720	16075
6	Довжина вулиць	км	1,42	1,42
7	Водоспоживання	м <sup>3</sup> /добу	-	4,6
8	Водовідведення	м <sup>3</sup> /добу	-	4,6
9	Газоспоживання	МВт/год	0,253	0,270
10	Електроживлення	тис.кВт	0,047	0,092

## П Р И М І Т К И

- Креслення марки ПН розроблено за матеріалами топографічного знімання, виконаного ЧНІ геологічних та геоінформаційних технологій в 2016 році.
- Система висот - Балтійська, система координат - 1963 року, судинні горизонталі прокладені через 1,0 м.
- Поперечні профілі вулиць дов. кресл. ПП-4

МАСШТАБ 1 : 2000

в 1 см - 20 м

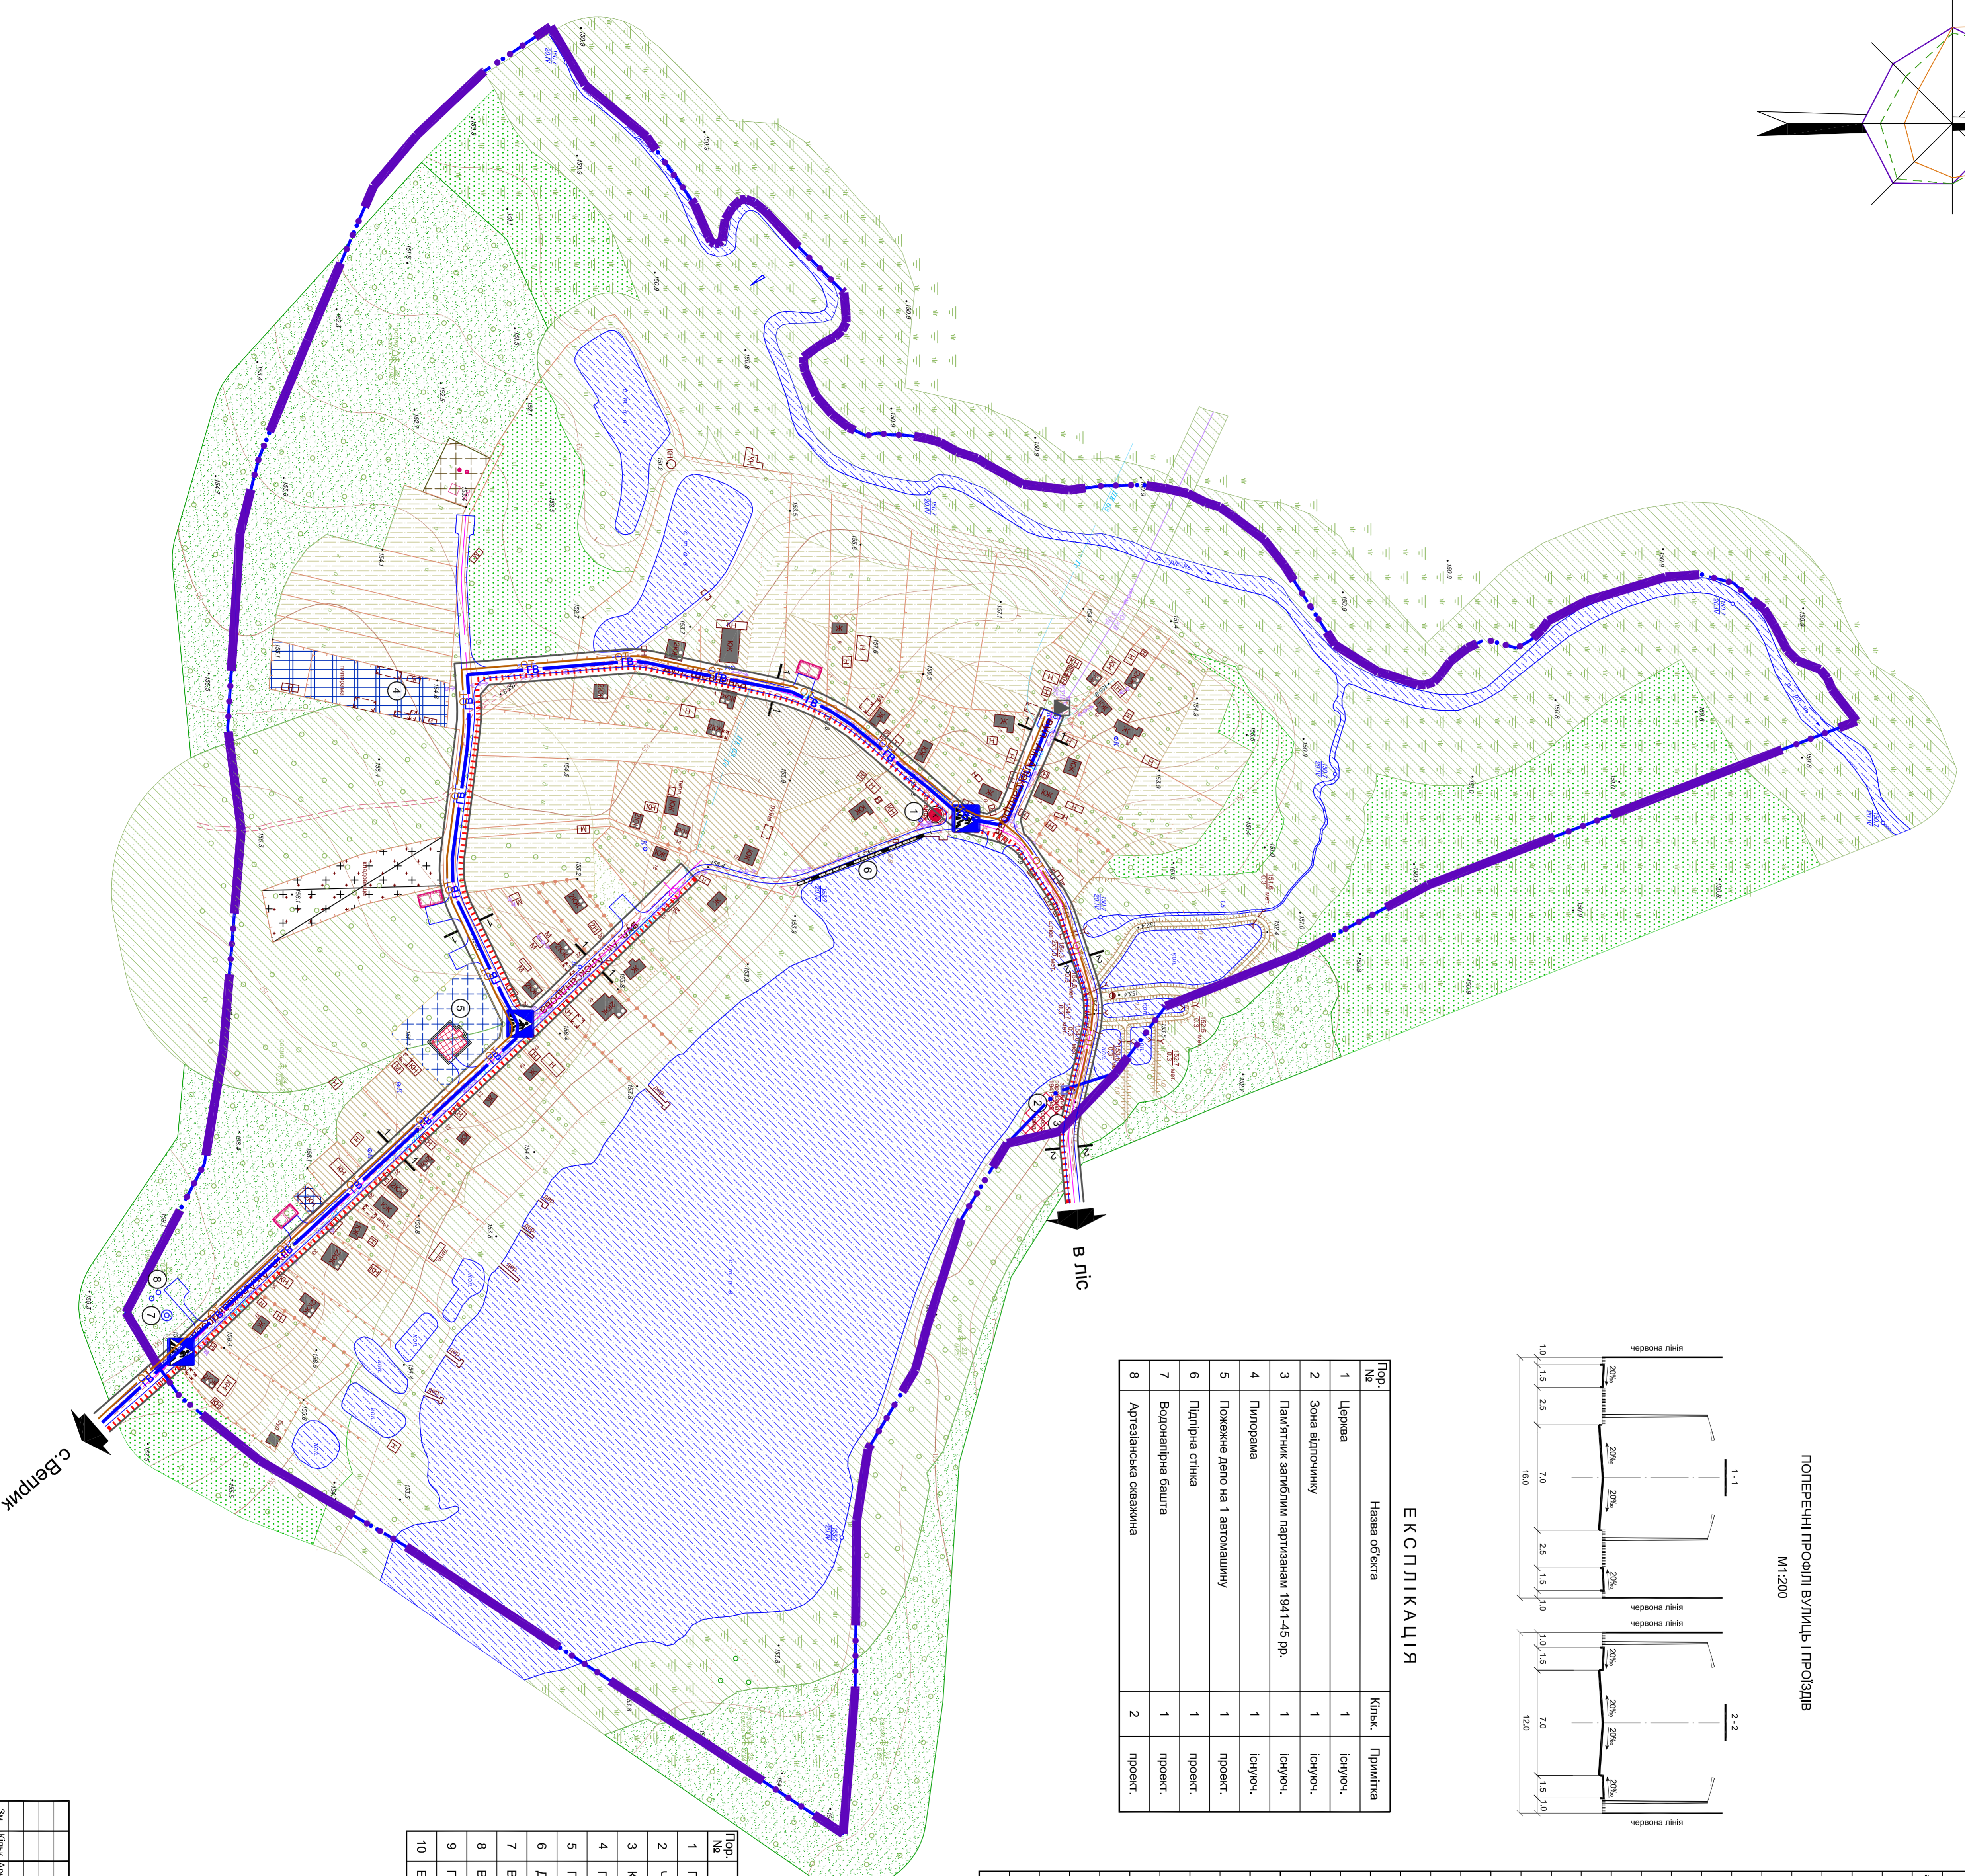

с.Бетрик

в ліс

7128-1 - ПН		Верхня частина району	
Фізичський район Київської області		Генеральний план	
Зм. №	Класифікація	Питомість	Дата
1	Класифікація	Питомість	2019
2	Класифікація	Питомість	2019
Схема вулично-дорожньої мережі, сільського та зовнішнього транспорту, поєднана з кресленнями поперечних профілів вулиць		С. Млинок	
ДП «Київська обл. будівництва та комунікацій»		ДП «Київська обл. будівництва та комунікацій»	