



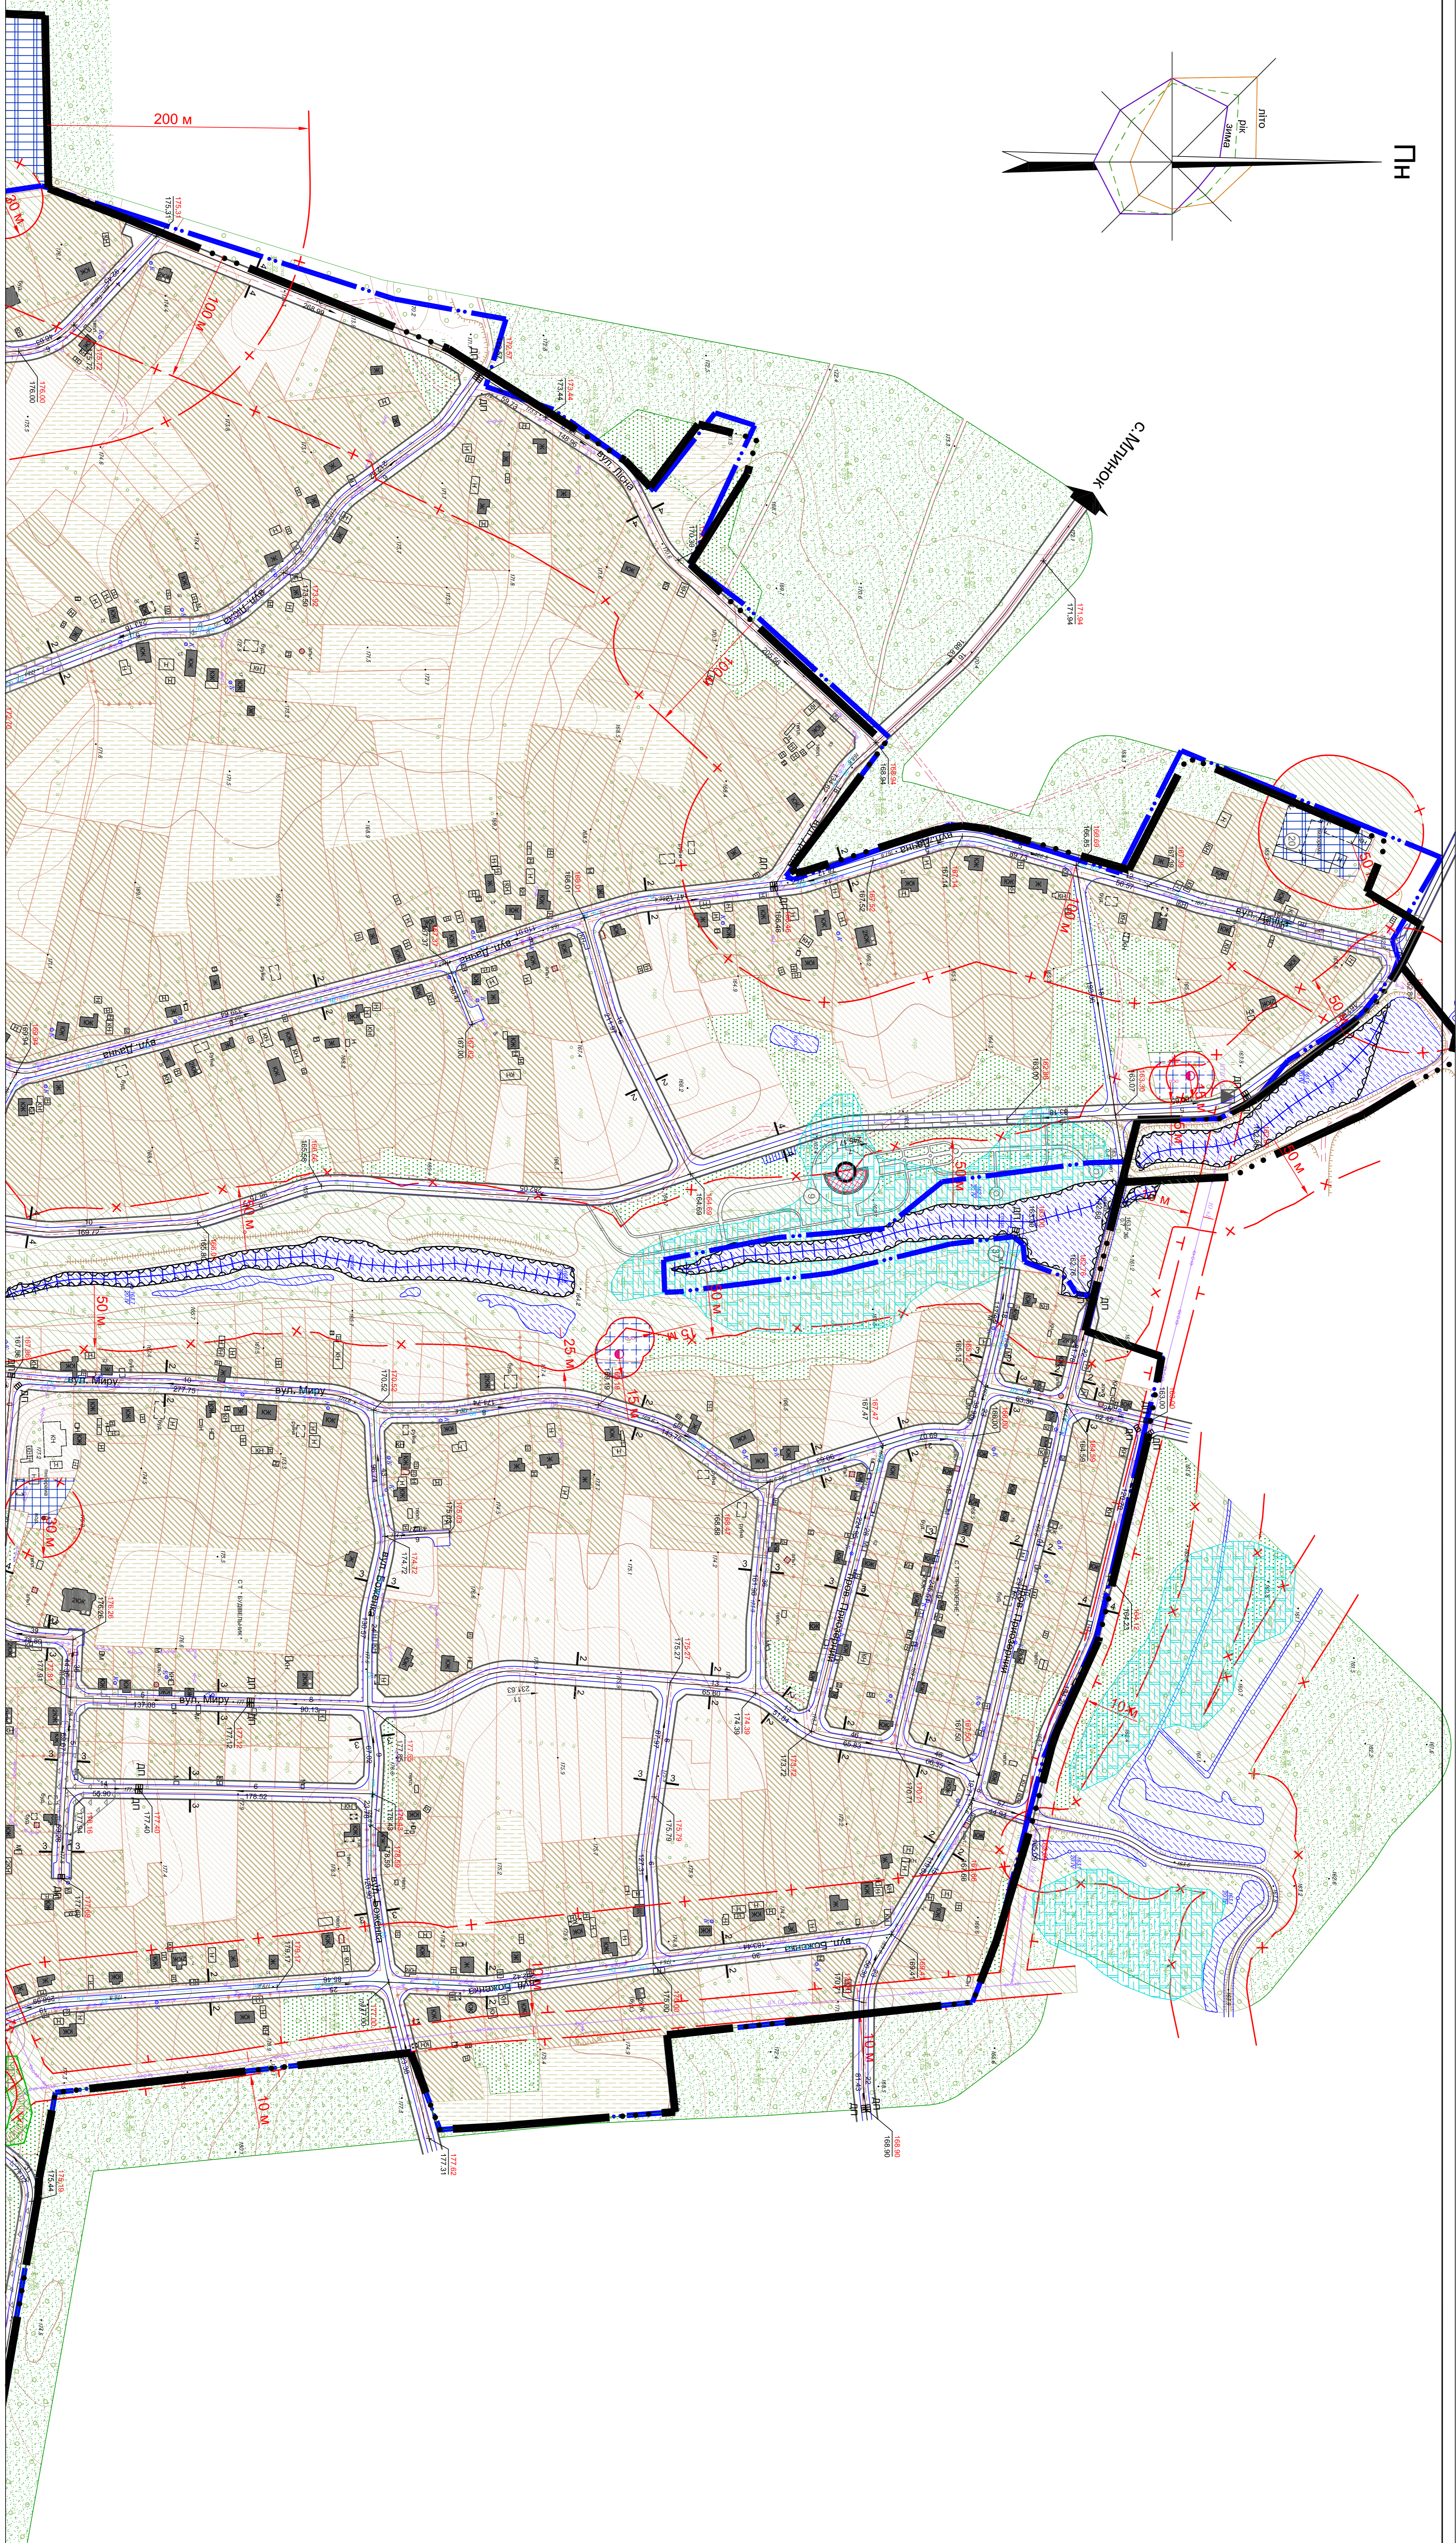

# ГЕНЕРАЛЬНИЙ ПЛАН с. Веприк Фастівського району Київської області

Схема інженерного підготування та  
захисту території

