лінія зведення з аркушем 2

схема розміщення аркушів
аркуш 1
аркуш 2
аркуш 3

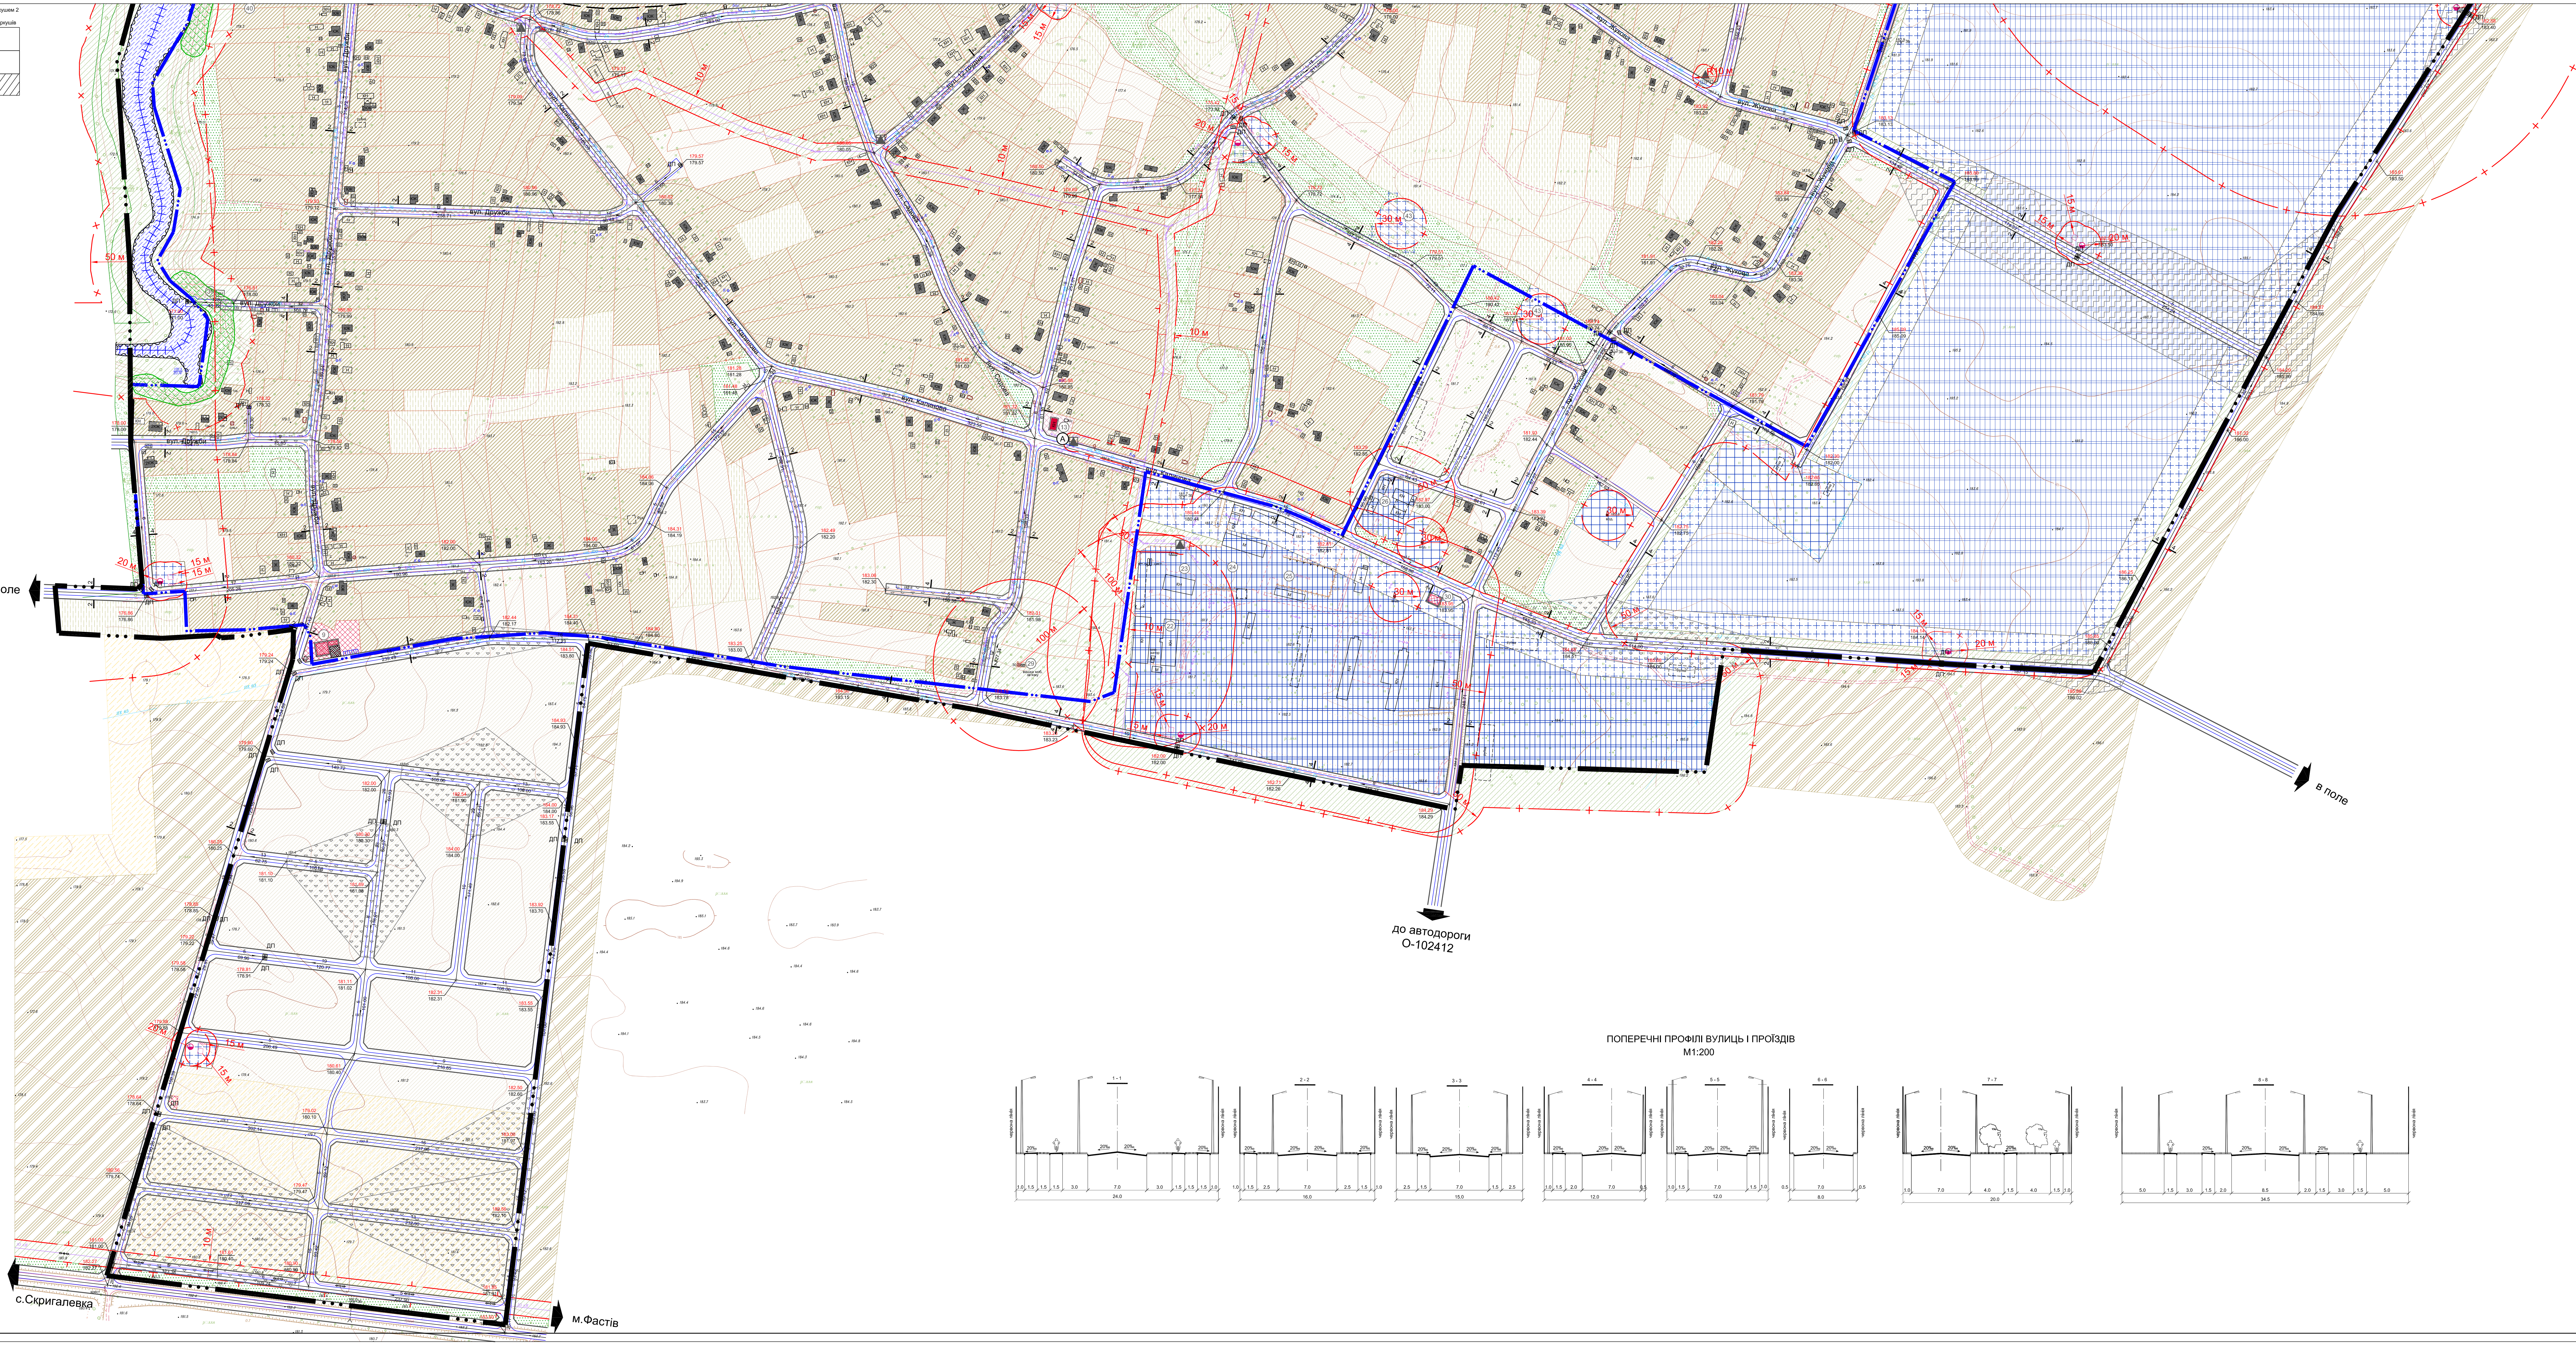

ПОПЕРЕЧНІ ПРОФІЛІ ВУЛИЦЬ І ПРОЇЗДІВ
М1:200

ОСНОВНІ ТЕХНІКО-ЕКОНОМІЧНІ ПОКАЗНИКИ

Пор. №	Назва показника	Од. виміру	Існуючий стан	За проектом
1	Площа села	га	499,1	727,31
2	Чисельність населення	чол.	1118	2933
3	Кількість квартир	шт.	365	970
4	Площа присадибної ділянoки	га	0,10-0,40	0,10-0,25
5	Площа зелених насаджень на 1 чол.	м²/чол.	117	238
6	Довжина вулиць	км	56,49	68,45
7	Водоспоживання	м³/добу	-	1309,7
8	Водовідведення	м³/добу	-	1309,7
9	Газоспоживання	млн. м³/рік	1,460	3,523
10	Електроспоживання	тис.кВт	1,11	1,95

ЕКСПЛІКАЦІЯ

Пор. №	Назва об'єкта	Кільк.	Примітка
1	Громадська будівля у складі:	1	існуюч.
	- будівля сільської ради;		
	- пошта;		
	- бібліотека;		
	- дільничний пункт міліції Фастівського МРВ МВС України		
2	Дошкільний навчальний заклад на120 місць	1	реконстр.
3	Загальноосвітня школа І-ІІІ ст. на 390 учнів	1	існуюч.
4	Будинок культури на 250 місць	1	існуюч.
5	Амбулаторія на 70 відвідувань за заміну	1	проект.
6	Фельдшерсько-акушерський пункт на 15 відвідувань за зміну	1	існуюч.
7	Громадська будівля: торгівельний павільон "Поплавок" ПП "Мірус-К" у складі:	1	існуюч.
	- магазин прод та пром. товарів на 20 м2;		
	- кафе на 15 місць (не діюче)		
8	Громадська будівля у складі:	1	існуюч.
	- магазин прод.та пром. товарів на 150 м2;		
	- відкрите кафе на 8 місць		
9	Громадська будівля у складі:	2	проект.
	- магазин прод.та пром. товарів на 80 м2;		
	- приміщення побутового обслуговування населення		
	- кафе на 20 місць		
10	Магазин прод.та пром. товарів на 120 м2	1	існуюч.
11	Магазин прод.та пром. товарів на 15 м2	1	існуюч.
12	Магазин прод.та пром. товарів на 15 м2	1	існуюч.
13	Магазин прод.та пром. товарів на 70 м2	1	існуюч.
14	Магазин прод.товарів "Оксамит" на 50 м2	1	існуюч.
15	Меморіальний музей К.Г. Стеценка	1	існуюч.
16	Церква	1	існуюч.
17	Пам'ятник ВВВ	1	існуюч.
18	Пам'ятний знак воїнам односельчанам 1933-41 рр.	1	існуюч.
19	Спортивний майданчик	2	існуюч.
20	Пилорама	3	існуюч.
21	Фермерське господарство "ХОРЕ - КЛМ"	2	існуюч.
22	Елеватор	2	існуюч.
23	ТОВ "УБІС"	1	існуюч.
24	ТОВ "Берегиня"	1	існуюч.
25	ТОВ "Тризуб"	1	існуюч.
26	Кузня	1	існуюч.
27	СТО на 2 пости	1	існуюч.
28	Виробничі території V класу шкідливості	1	існуюч.
29	Вишка стільникового зв'язку "Київстар"	1	існуюч.
30	Пожежне депо на 2 автомашини	1	проект.
31	Станція водопідготовки	1	проект.
32	Очисні споруди господарсько - побутової каналізації	1	проект.
33	Харчокомбінат РАЙПО	1	існуюч.
34	Відділення колгоспу XXII з"їзду	1	існуюч.
35	ПП "Грицаєнко" риборозведення	1	існуюч.
36	ПП "Мірус-К" риборозведення	1	існуюч.
37	ПП "Цукренко" риборозведення	1	існуюч.
38	Магазин прод.та пром. товарів	1	існуюч.
39	Фермерське господарство "ХОРЕ - КЛМ" "Едельвейс"	1	існуюч.
40	Археологічна пам"ятка: поселення багатошарове	1	існуюч.
41	Археологічна пам"ятка: поселення XVст.н.е.	1	існуюч.
42	Археологічна пам"ятка: поселення XVIIст.н.е.-XVIIIст.н.е.	1	існуюч.
43	Свердловина	5	проект.

лінія зведення з аркушем 2

УМОВНІ ПОЗНАЧЕННЯ

Існуючі	Проектні	Назва
▨	▨	Територія житлової садибної забудови
▦	▦	Територія громадської забудови
▥	▥	Територія виробничої забудови
▦	▦	Територія комунальної забудови
а) ☒ б) ✚	✚	Кладовище а) що закривається, б) діюче
○	▒	Зелені насадження загального користування
	▒	Територія лісогосподарська
	▨	Територія зелених насаджень спец. призначення
▨		Територія садівницьких товариств
▥		Територія сільськогосподарського признач.: - осг
▨		- землі сільськогосподарского товарного виробництва
▒		Сіножаті
■	▦	Будівля громадська
а) ■ б) □		Житловий будинок: а) кап., б) ветхий
◪		Будівля та споруда виробнича
а) ▭ б)	═	Дорога, вулиця а) з твердим покриттям б) грунтова
	═	Зупинка громадського транспорту
	┘└	Червоні лінії вулиць
	┌┬┬┬┐	Автостоянка
	▦	Пішохідні площі, алеї
━ •• ━	━ ••• ━	Межа території населеного пункту
— + —	— + —	Межа зони санітарної охорони
— ┬ —	— ┬ —	Межа охоронної зони
— × —	— × —	Межа прибережної захисної смуги та смуги відведення
	— — —	Межа зони регулювання забудови
▲		Трансформаторна підстанція
	◒	Каналізаційна насосна станція
↞—○—↠		Повітряна лінія електропередачі високої напруги
←○→		Повітряна лінія електропередачі низької напруги
┬┬┬┬	┬┬┬┬	Укіс
~		Струмок, річка
▨		Водойма
∩		Пам'ятка культурної спадщини
Ⓐ		Зупинка громадського транспорту
	▥ДП	Дощеприймальний колодязь
	151.78 151.78	Проектна позначка висоти Натурна позначка висоти
	6 ← 248.36	Ухил, ‰ Відстань, м Напрямок стоку
	⌒⌒⌒	Берегоукріплення
○	┼┼┼┼┼┼	Розчищення водойм та водотоків
	▤	Зрізка
	▽	Підсипка
	▦	Зона поширення заболоченості
	▩	Агролісомеліоративні роботи
	├►├►├►┤	Лоток укріплений
>—<	╪═╪	Труба водопропускна
▲		Шафовий регуляторний пункт (ШРП)
— Гн —		Газопровід низького тиску
— Гс —		Газопровід середнього тиску
🌢	○	Свердловини

П Р И М І Т К И

1. Креслення марки ГП розроблено за матеріалами топографічного знімання, виконаного "НВІ геоінформаційних технологій" в 2016 році.
2. Система висот - Балтійська, система координат - 1963 року, суцільні горизонталі проведені через 1.0 м.
3. Поперечні профілі вулиць див. кресл. ГП-4

МАСШТАБ 1 : 2000

в 1 см - 20 м

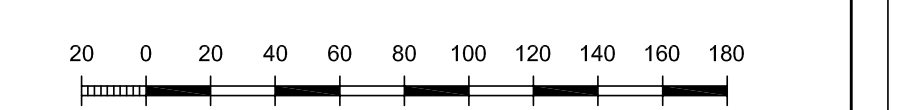

Зм.	Кільк.	Аркуш	№док.	Підпис	Дата
Кер. АПБ-8		Осипенко			2019
ГАП		Осипенко			
Кер.групи		Валовенко			
Розробив		Гриб			

17128.1 - Г П

Веприківська сільська рада
Фастівського району Київської області

Генеральний план
с. Веприк

Стадія	Аркуш	Аркушів
ГП	5	3

Схема інженерного підготовлення та захисту території

ДП «УКРНДПІЦИВІЛЬБУД»